



氷見市芸術文化館
ホール内舞台音響電源図一覧

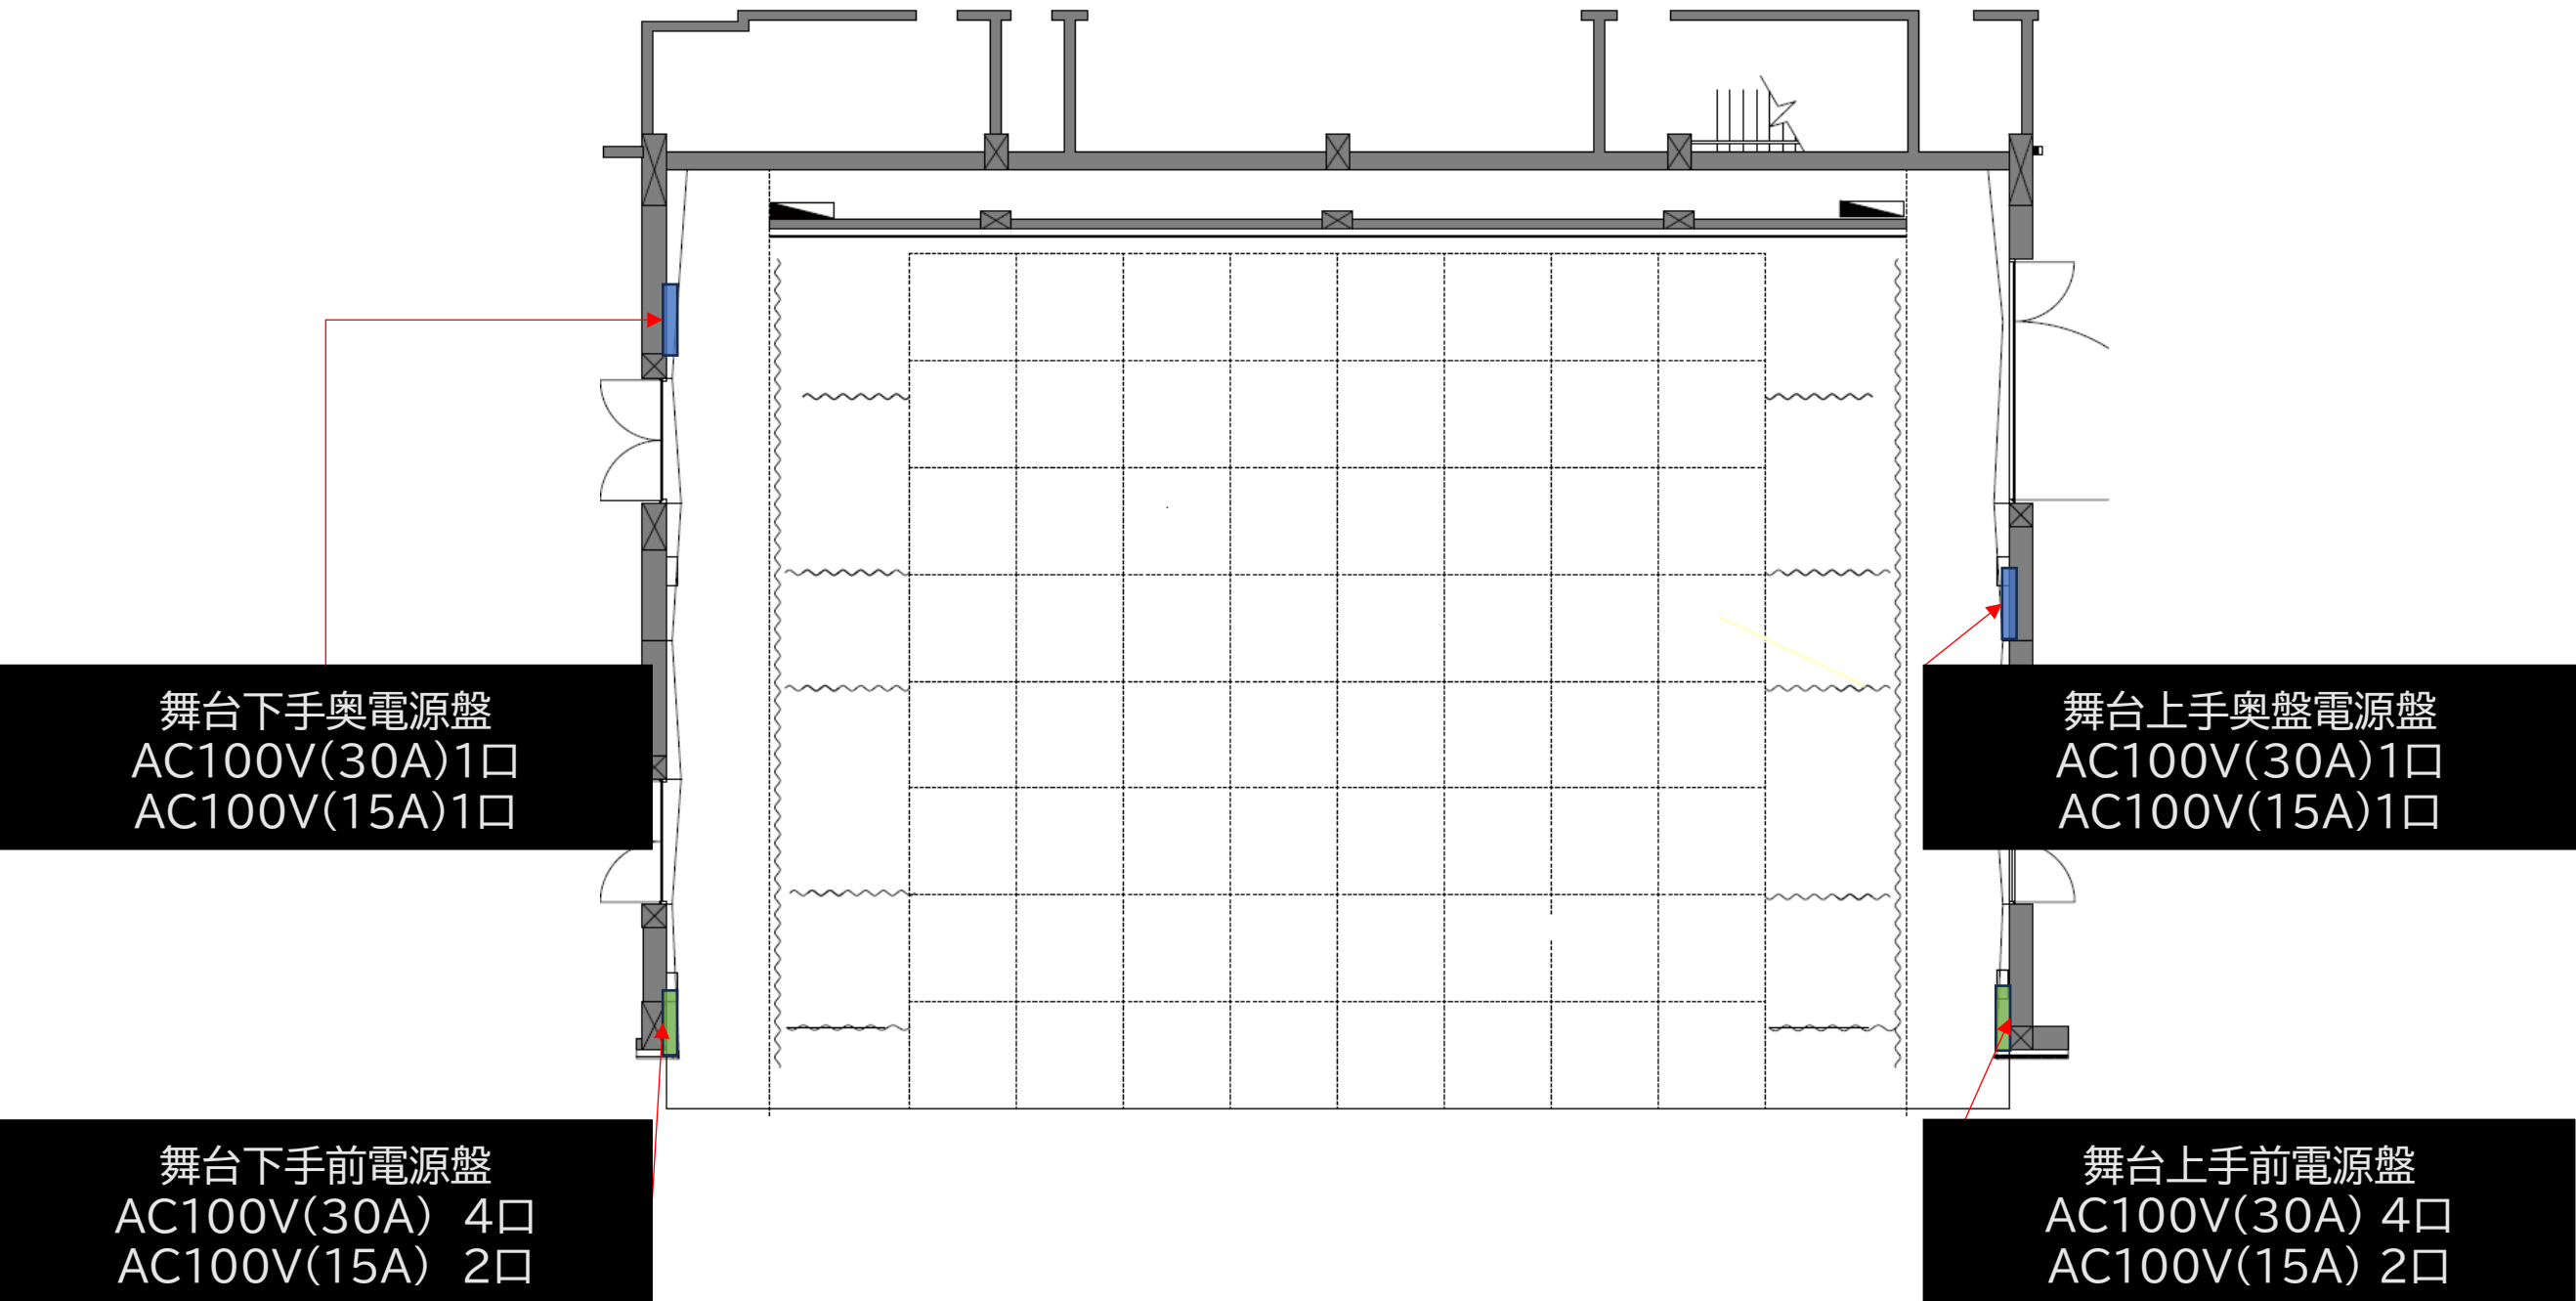

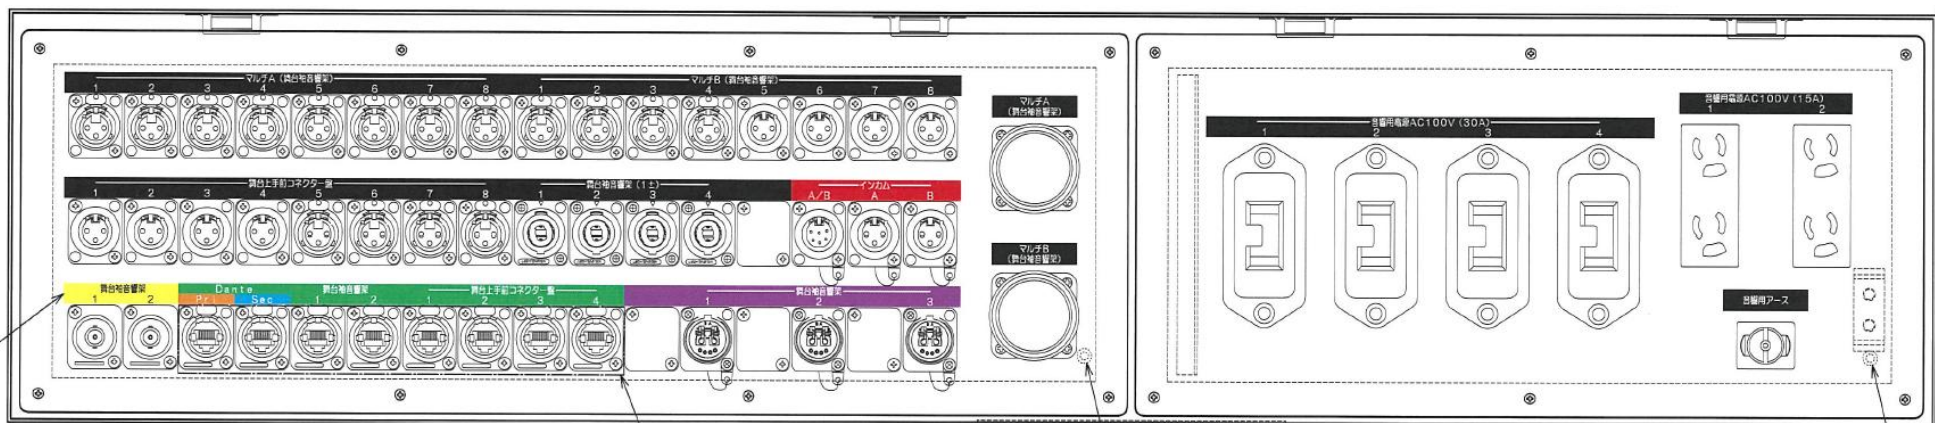


絶縁ベーク取付

パネルアース

盤名称銘板貼り付け

パネルアース

舞台下手前コネクター盤

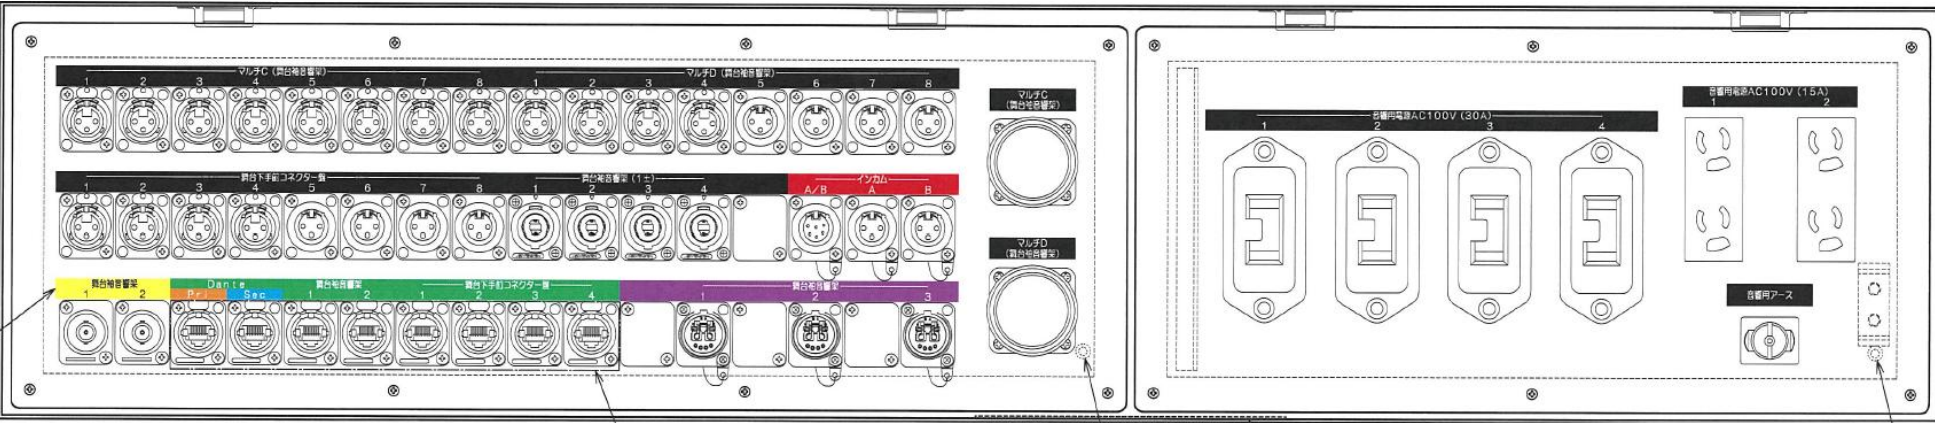


絶縁ベーク取付

パネルアース

盤名称銘板貼り付け

パネルアース

舞台上手前コネクター盤

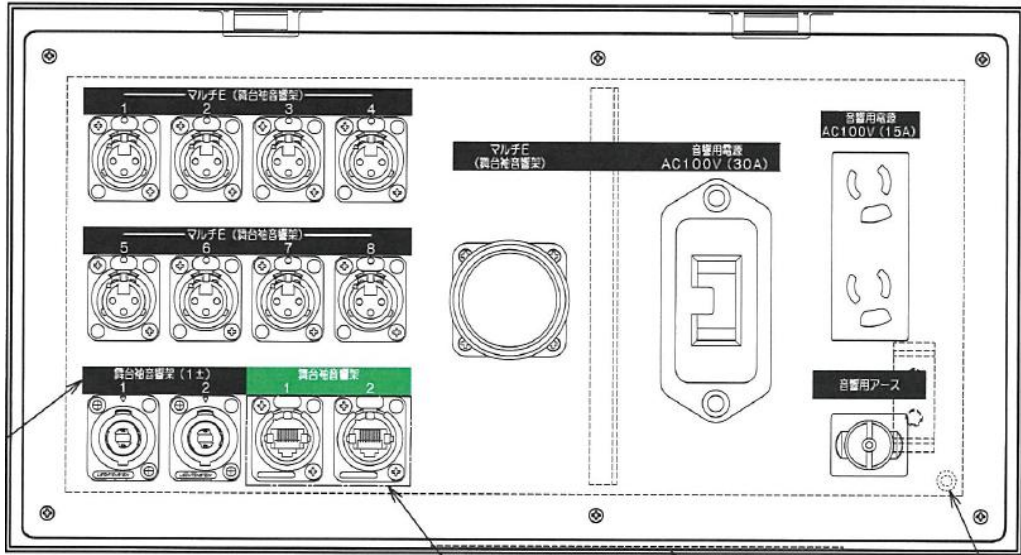


絶縁ベーク取付

パネルアース

盤名称銘板貼り付け

舞台下手奥コネクター盤

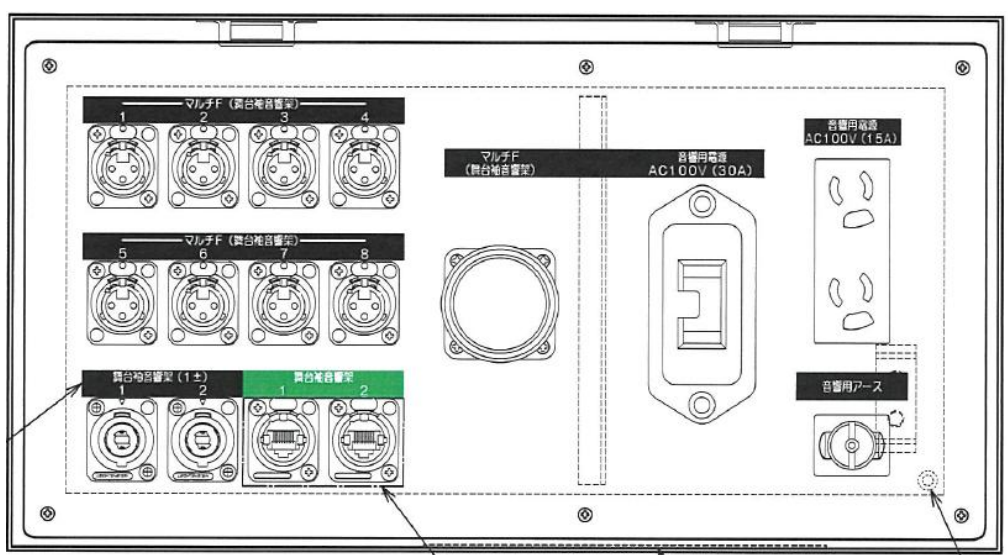

絶縁ベーク取付


パネルアース

盤名称銘板貼り付け


舞台上手奥コネクター盤

氷見市芸術文化館
テクニカルギャラリー電源盤

ギャラリーコネクター盤2

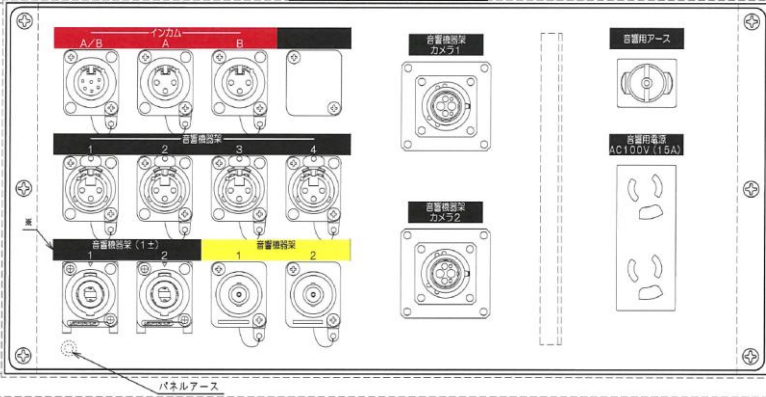

ギャラリーコネクター盤4

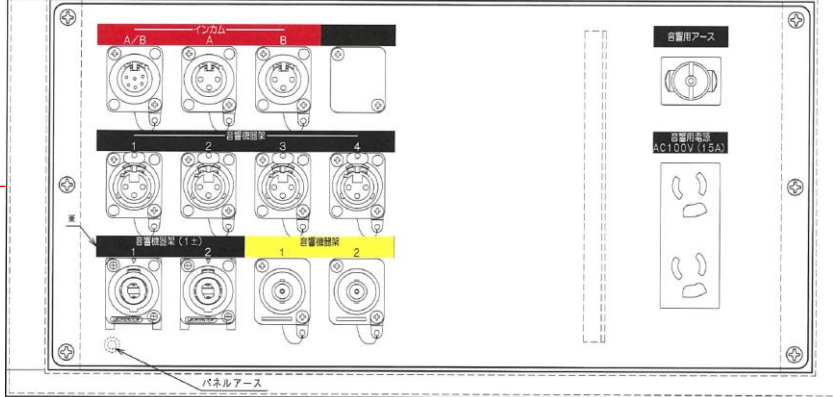


テクニカルギャラリー電源盤2
AC100V(15A) 1口

テクニカルギャラリー電源盤4
AC100V(15A) 1口


テクニカルギャラリー電源盤1
AC100V(15A) 1口

テクニカルギャラリー電源盤3
AC100V(15A) 1口

ギャラリーコネクター盤1

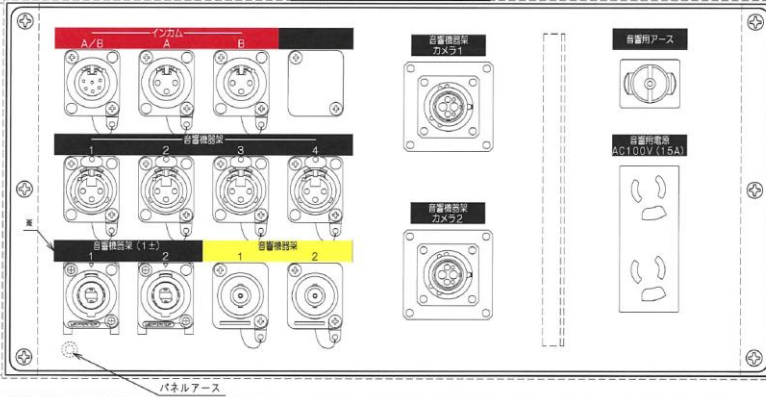


ギャラリーコネクター盤3

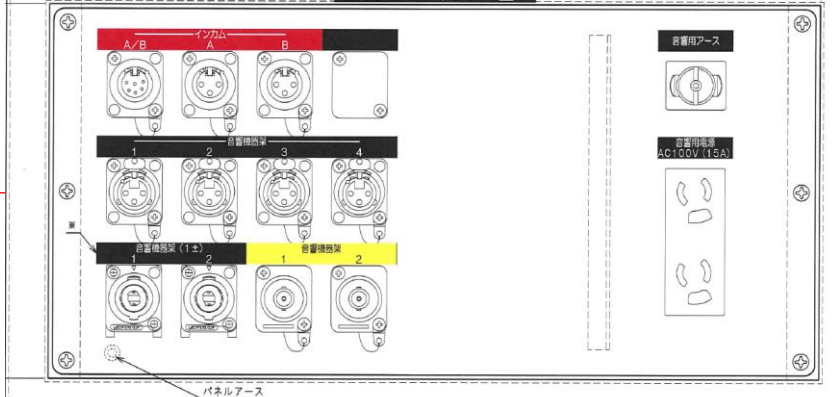

氷見市芸術文化館
客席下通路電源盤

客席下通路電源盤(上手)
AC100V(30A) 1口
AC100V(15A) 1口

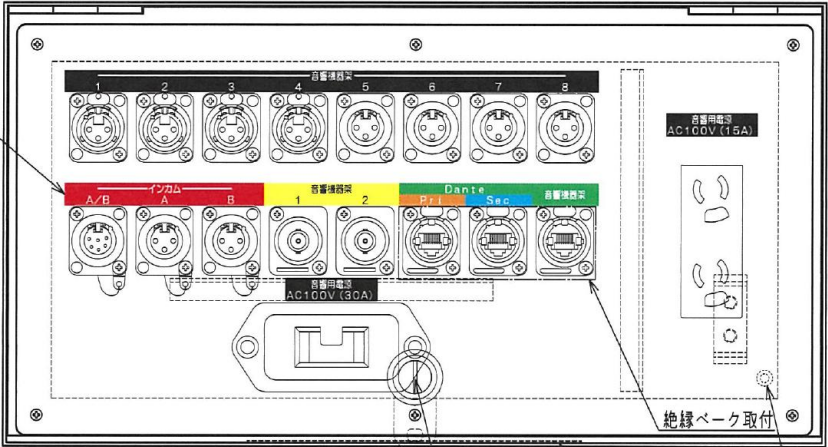


ドライバー錠


パネルアース

盤名称銘板貼り付け

客席後方コネクター盤(上手)

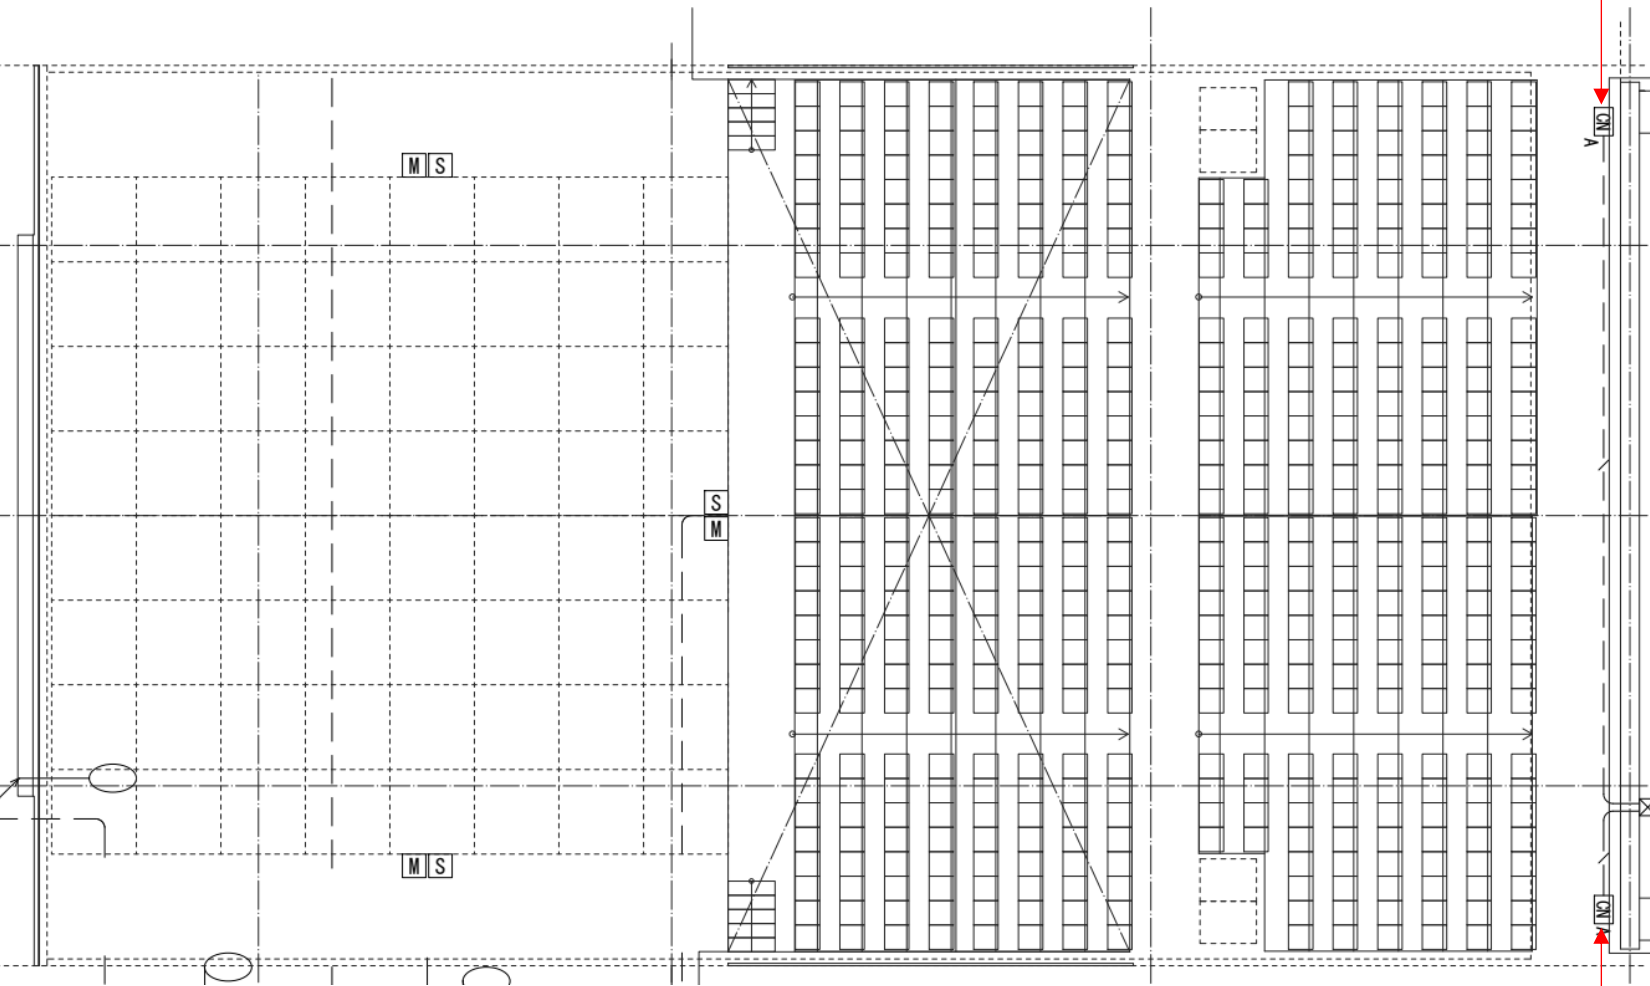

客席下通路電源盤(下手)
AC100V(30A) 1口
AC100V(15A) 1口

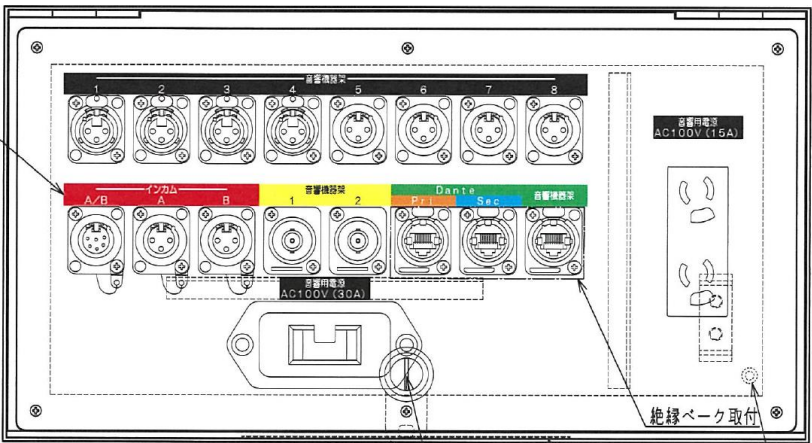

ドライバー錠

パネルアース

盤名称銘板貼り付け

客席後方コネクター盤(下手)