

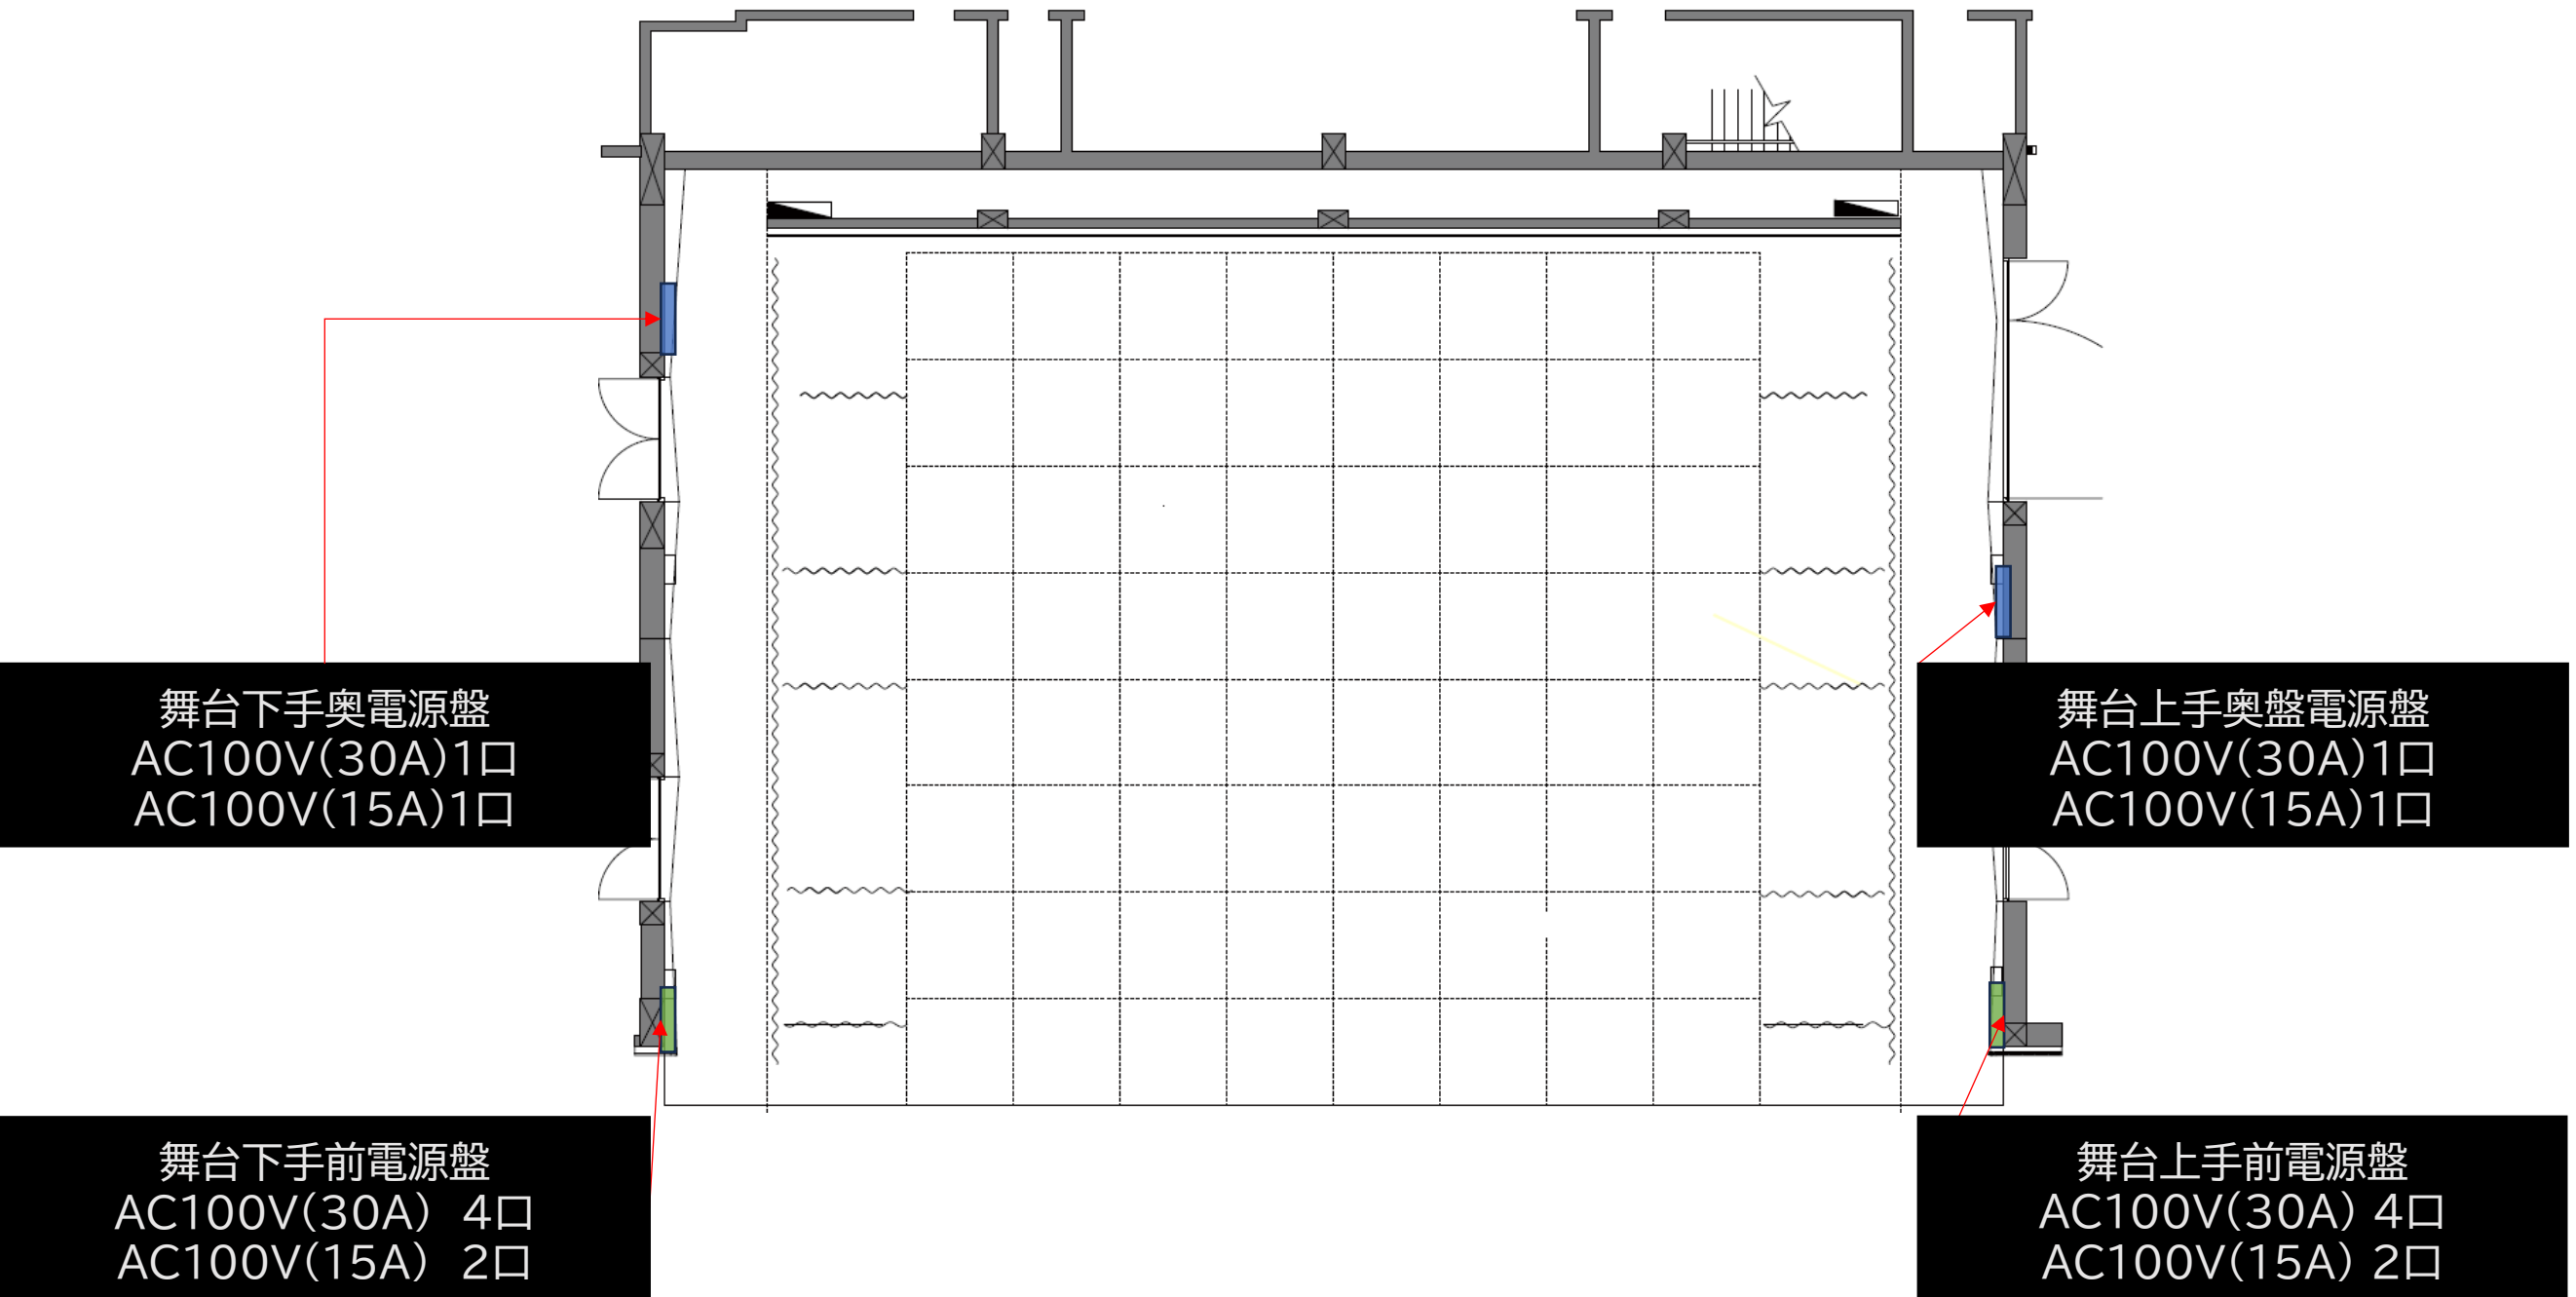
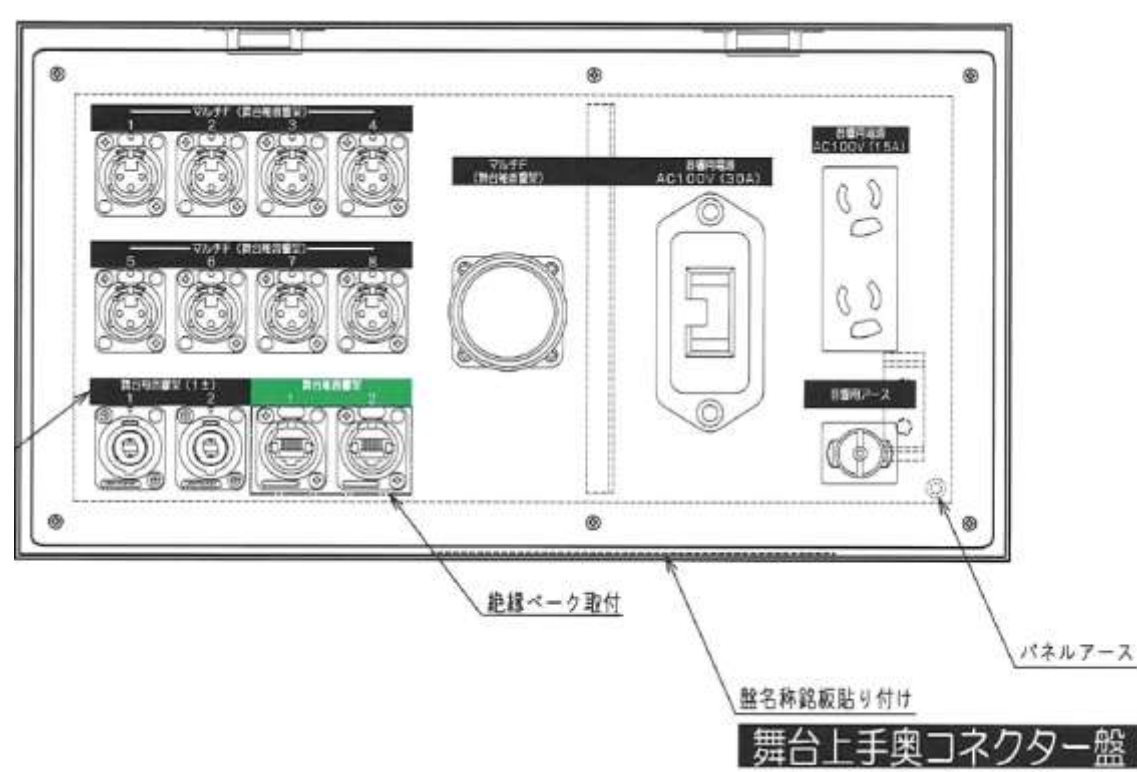
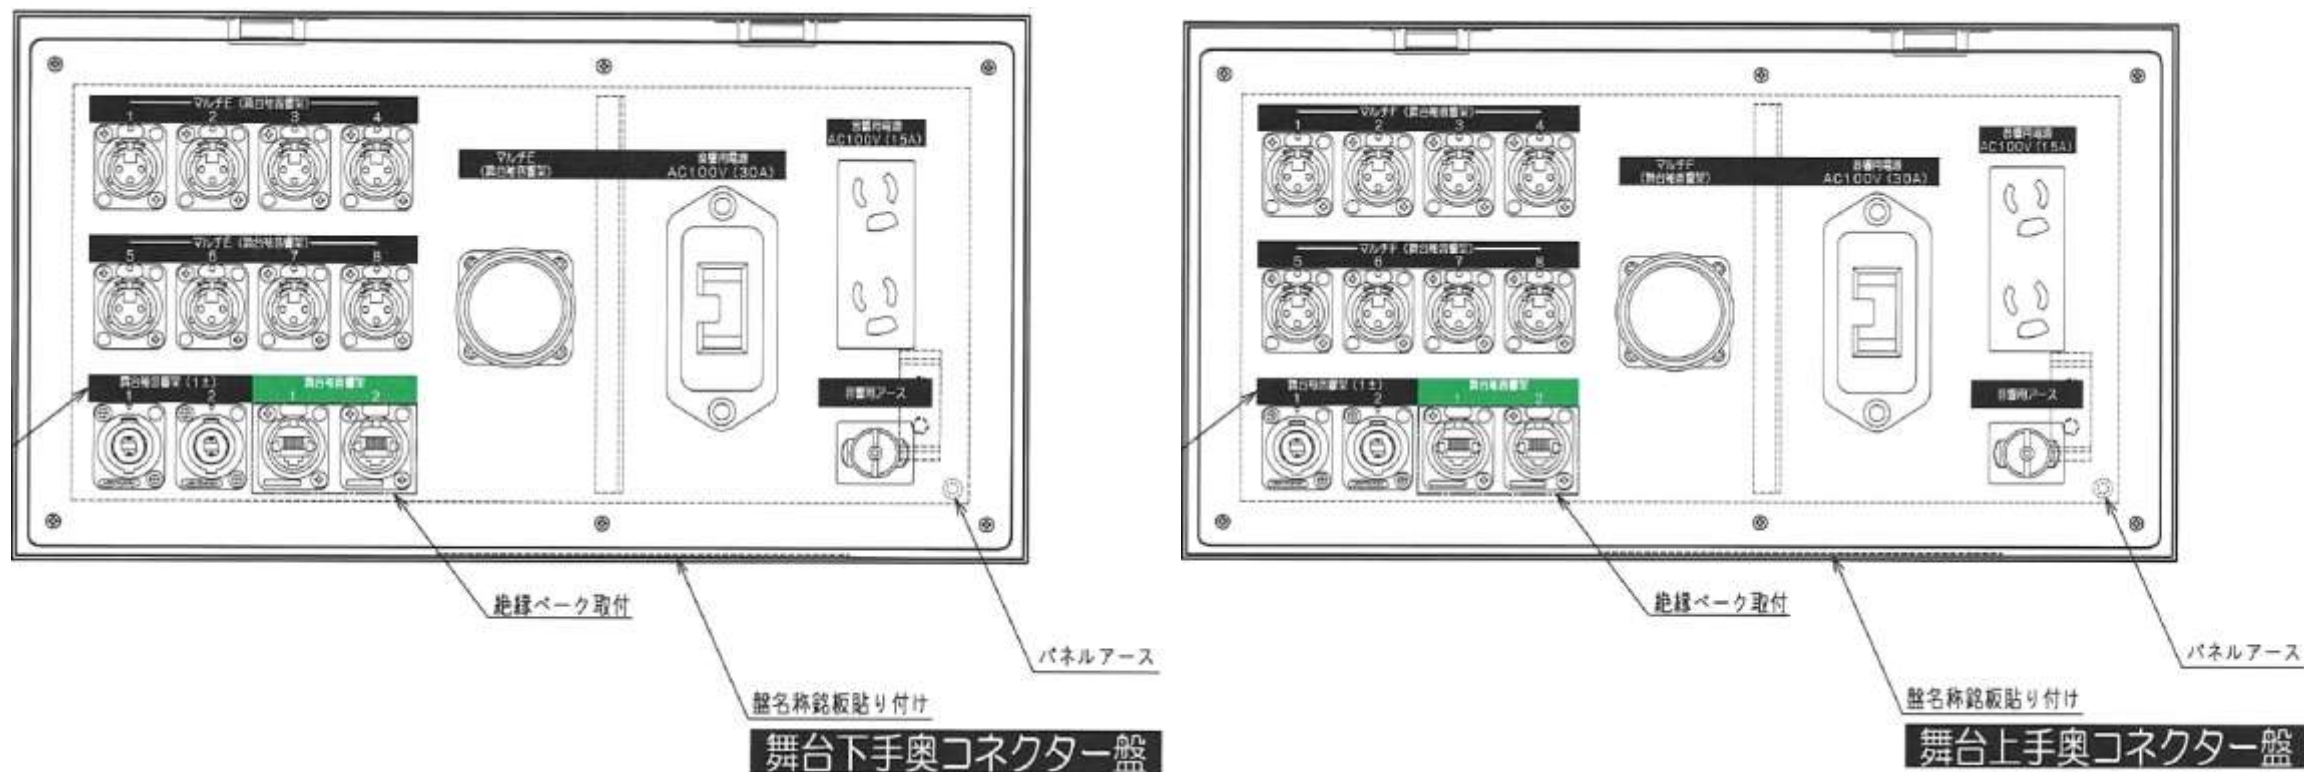



氷見市芸術文化館
ホール内舞台音響電源図一覧

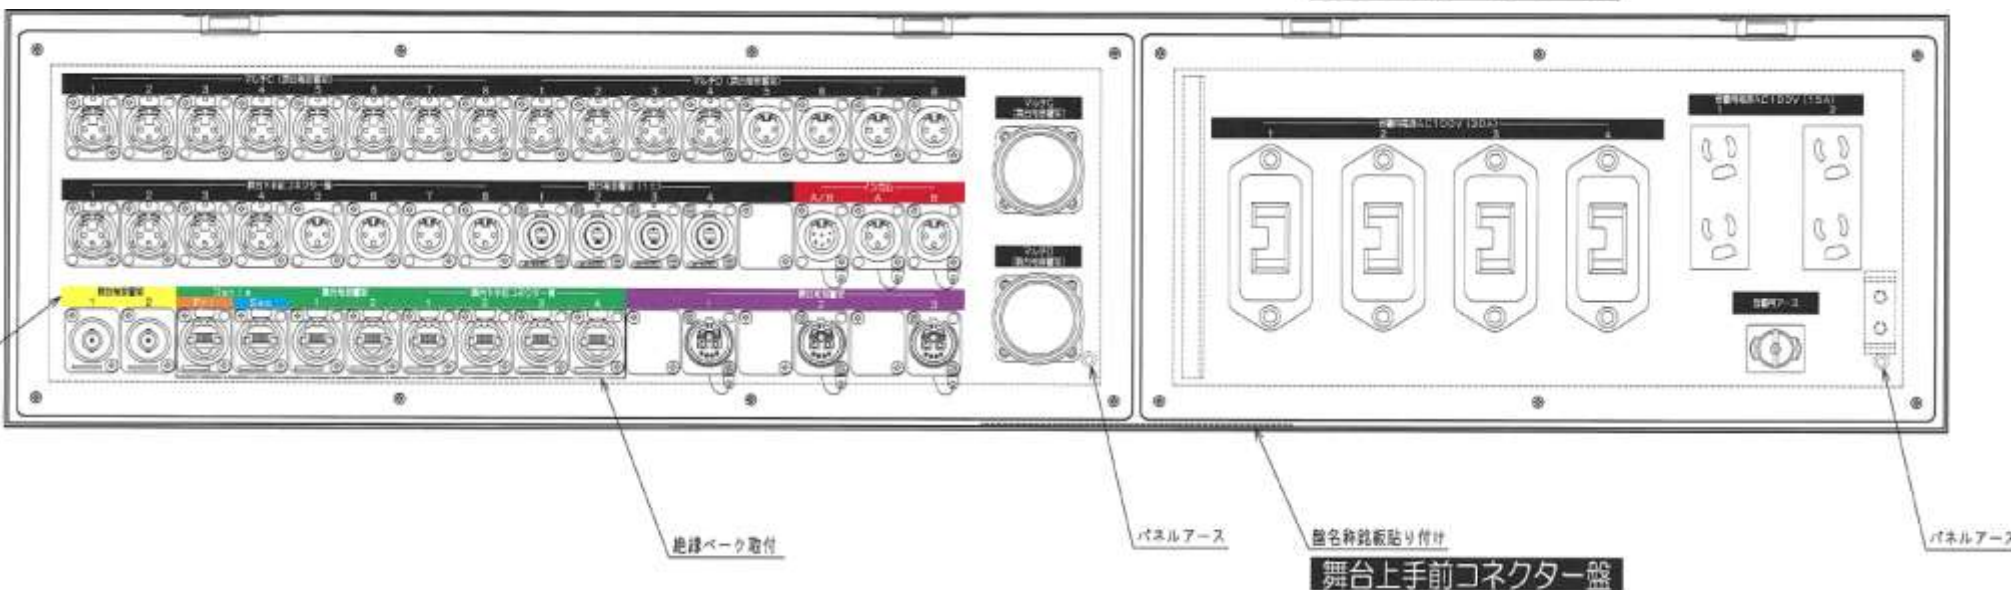

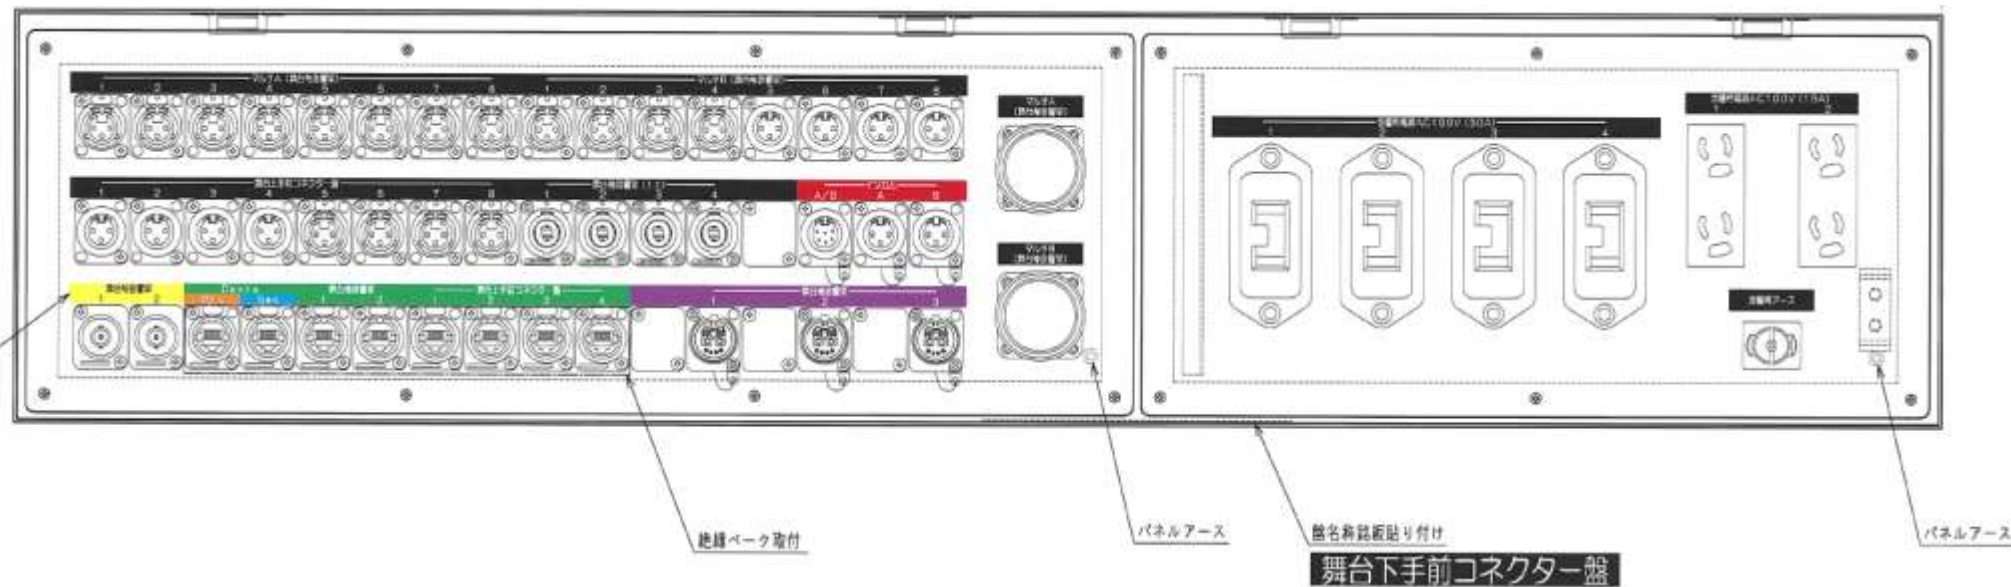

氷見市芸術文化館
客席下通路電源盤

客席下通路電源盤(上手)
AC100V(30A) 1口
AC100V(15A) 2口

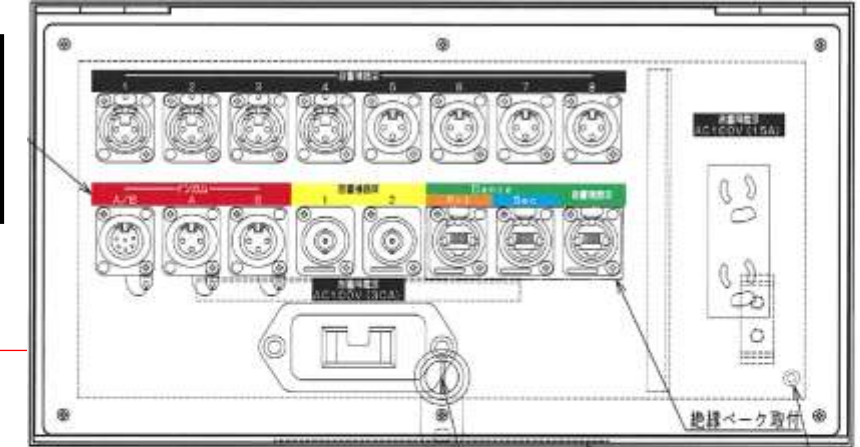


ドライバー錠


パネルアース

絶縁ベーク取付

客席後方コネクター盤(上手)

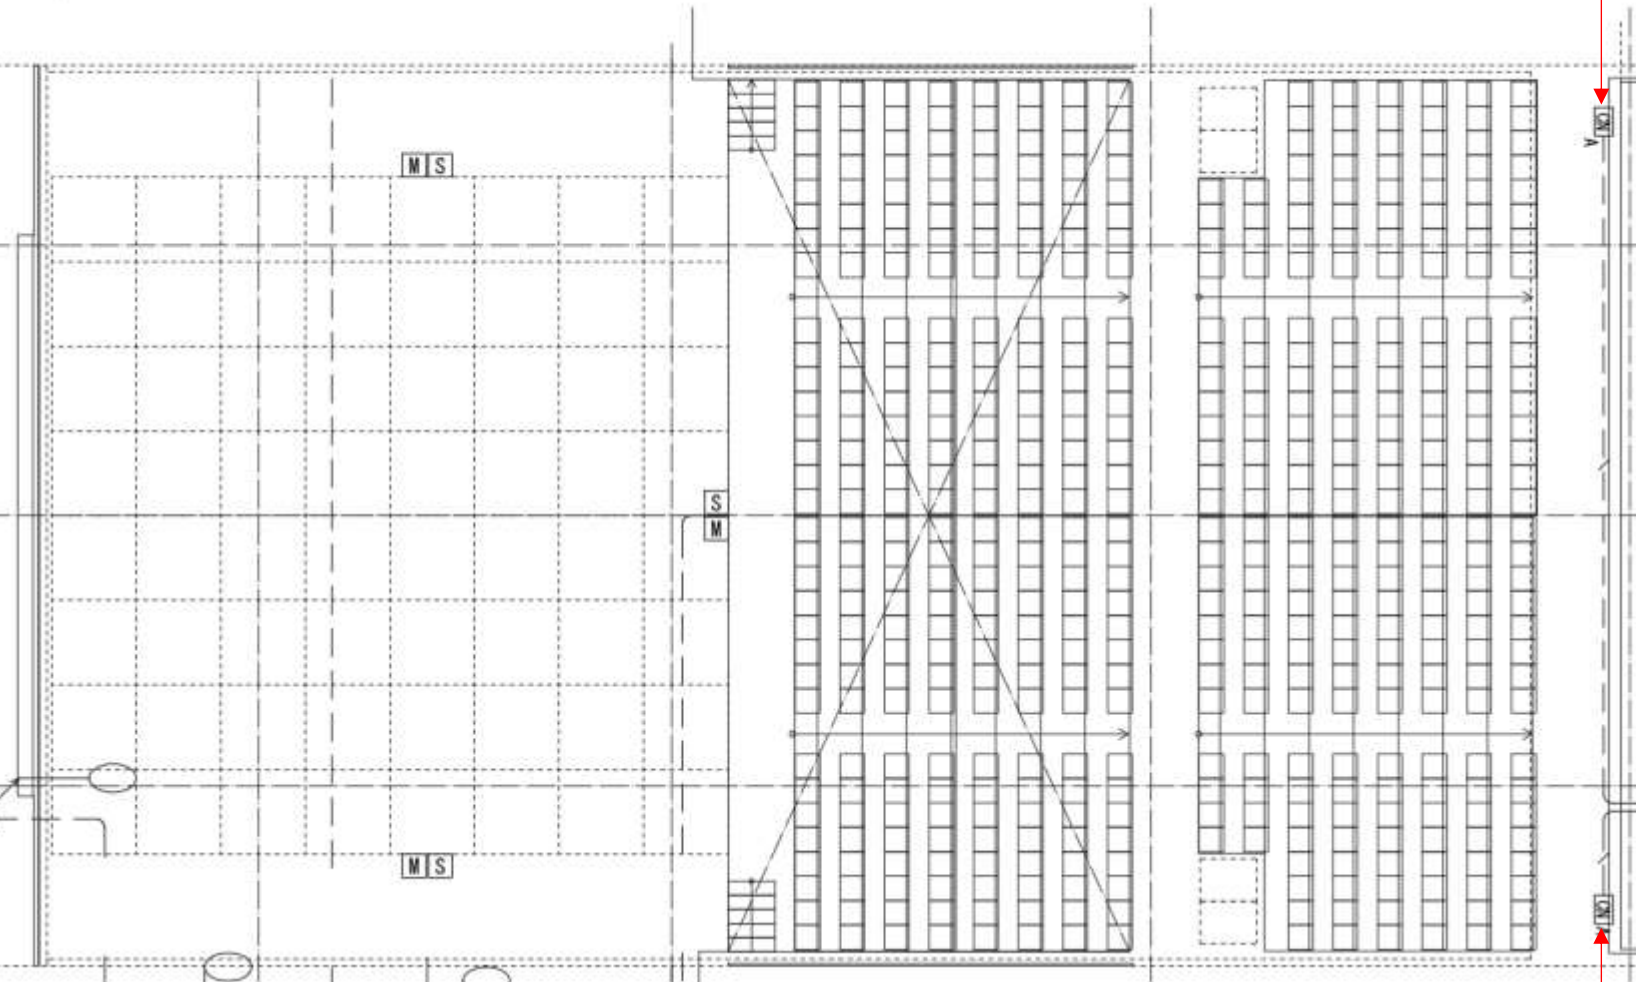

客席下通路電源盤(下手)
AC100V(30A) 1口
AC100V(15A) 2口

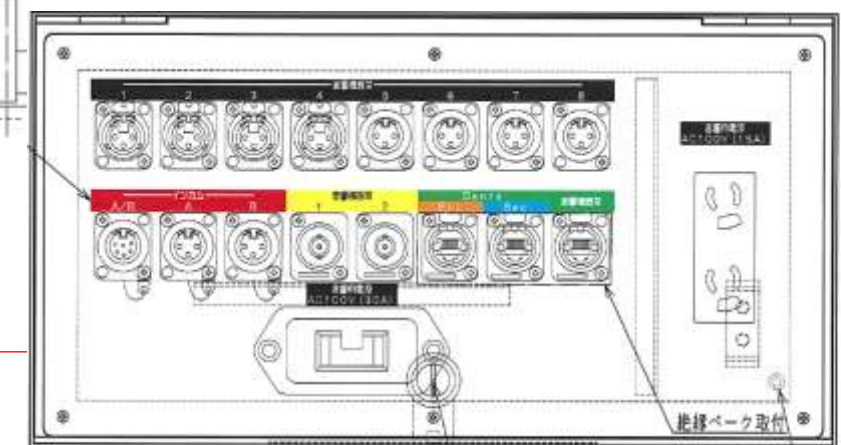

ドライバー錠

パネルアース

絶縁ベーク取付

客席後方コネクター盤(下手)