


※図中表記のストロークは、吊物（バトン下端）の上限高さ～下限高さまでの距離を示します。

番号	装 置 名
1	プロセニアムＳＰ
2	プロセニアムサスペンションライト
3	水引幕
4	源氏幕
5	引割綾帳
6	吊物バトン1
7	サスペンションライト1
8	吊物バトン2
9	吊物バトン3
10	一文字幕1
11	袖幕
12	サスペンションライト2
13	吊物バトン4
14	一文字幕2
15	中割幕1
16	バトン5
17	サスペンションライト3
18	一文字幕3
19	中割幕2
20	バトン6
21	バトン7
22	サスペンションライト4
23	一文字幕4
24	袖幕2
25	アッパー・ホリゾントライト
26	吊物バトン8
27	吊物バトン9
28	バック幕
29	ホリゾント幕
30	(舞台側)東西幕(上手、下手)
31	(客席側)東西バトン(上手、下手)
32	(客席側)グリッドバトン
33	(客席側)吊物バトン

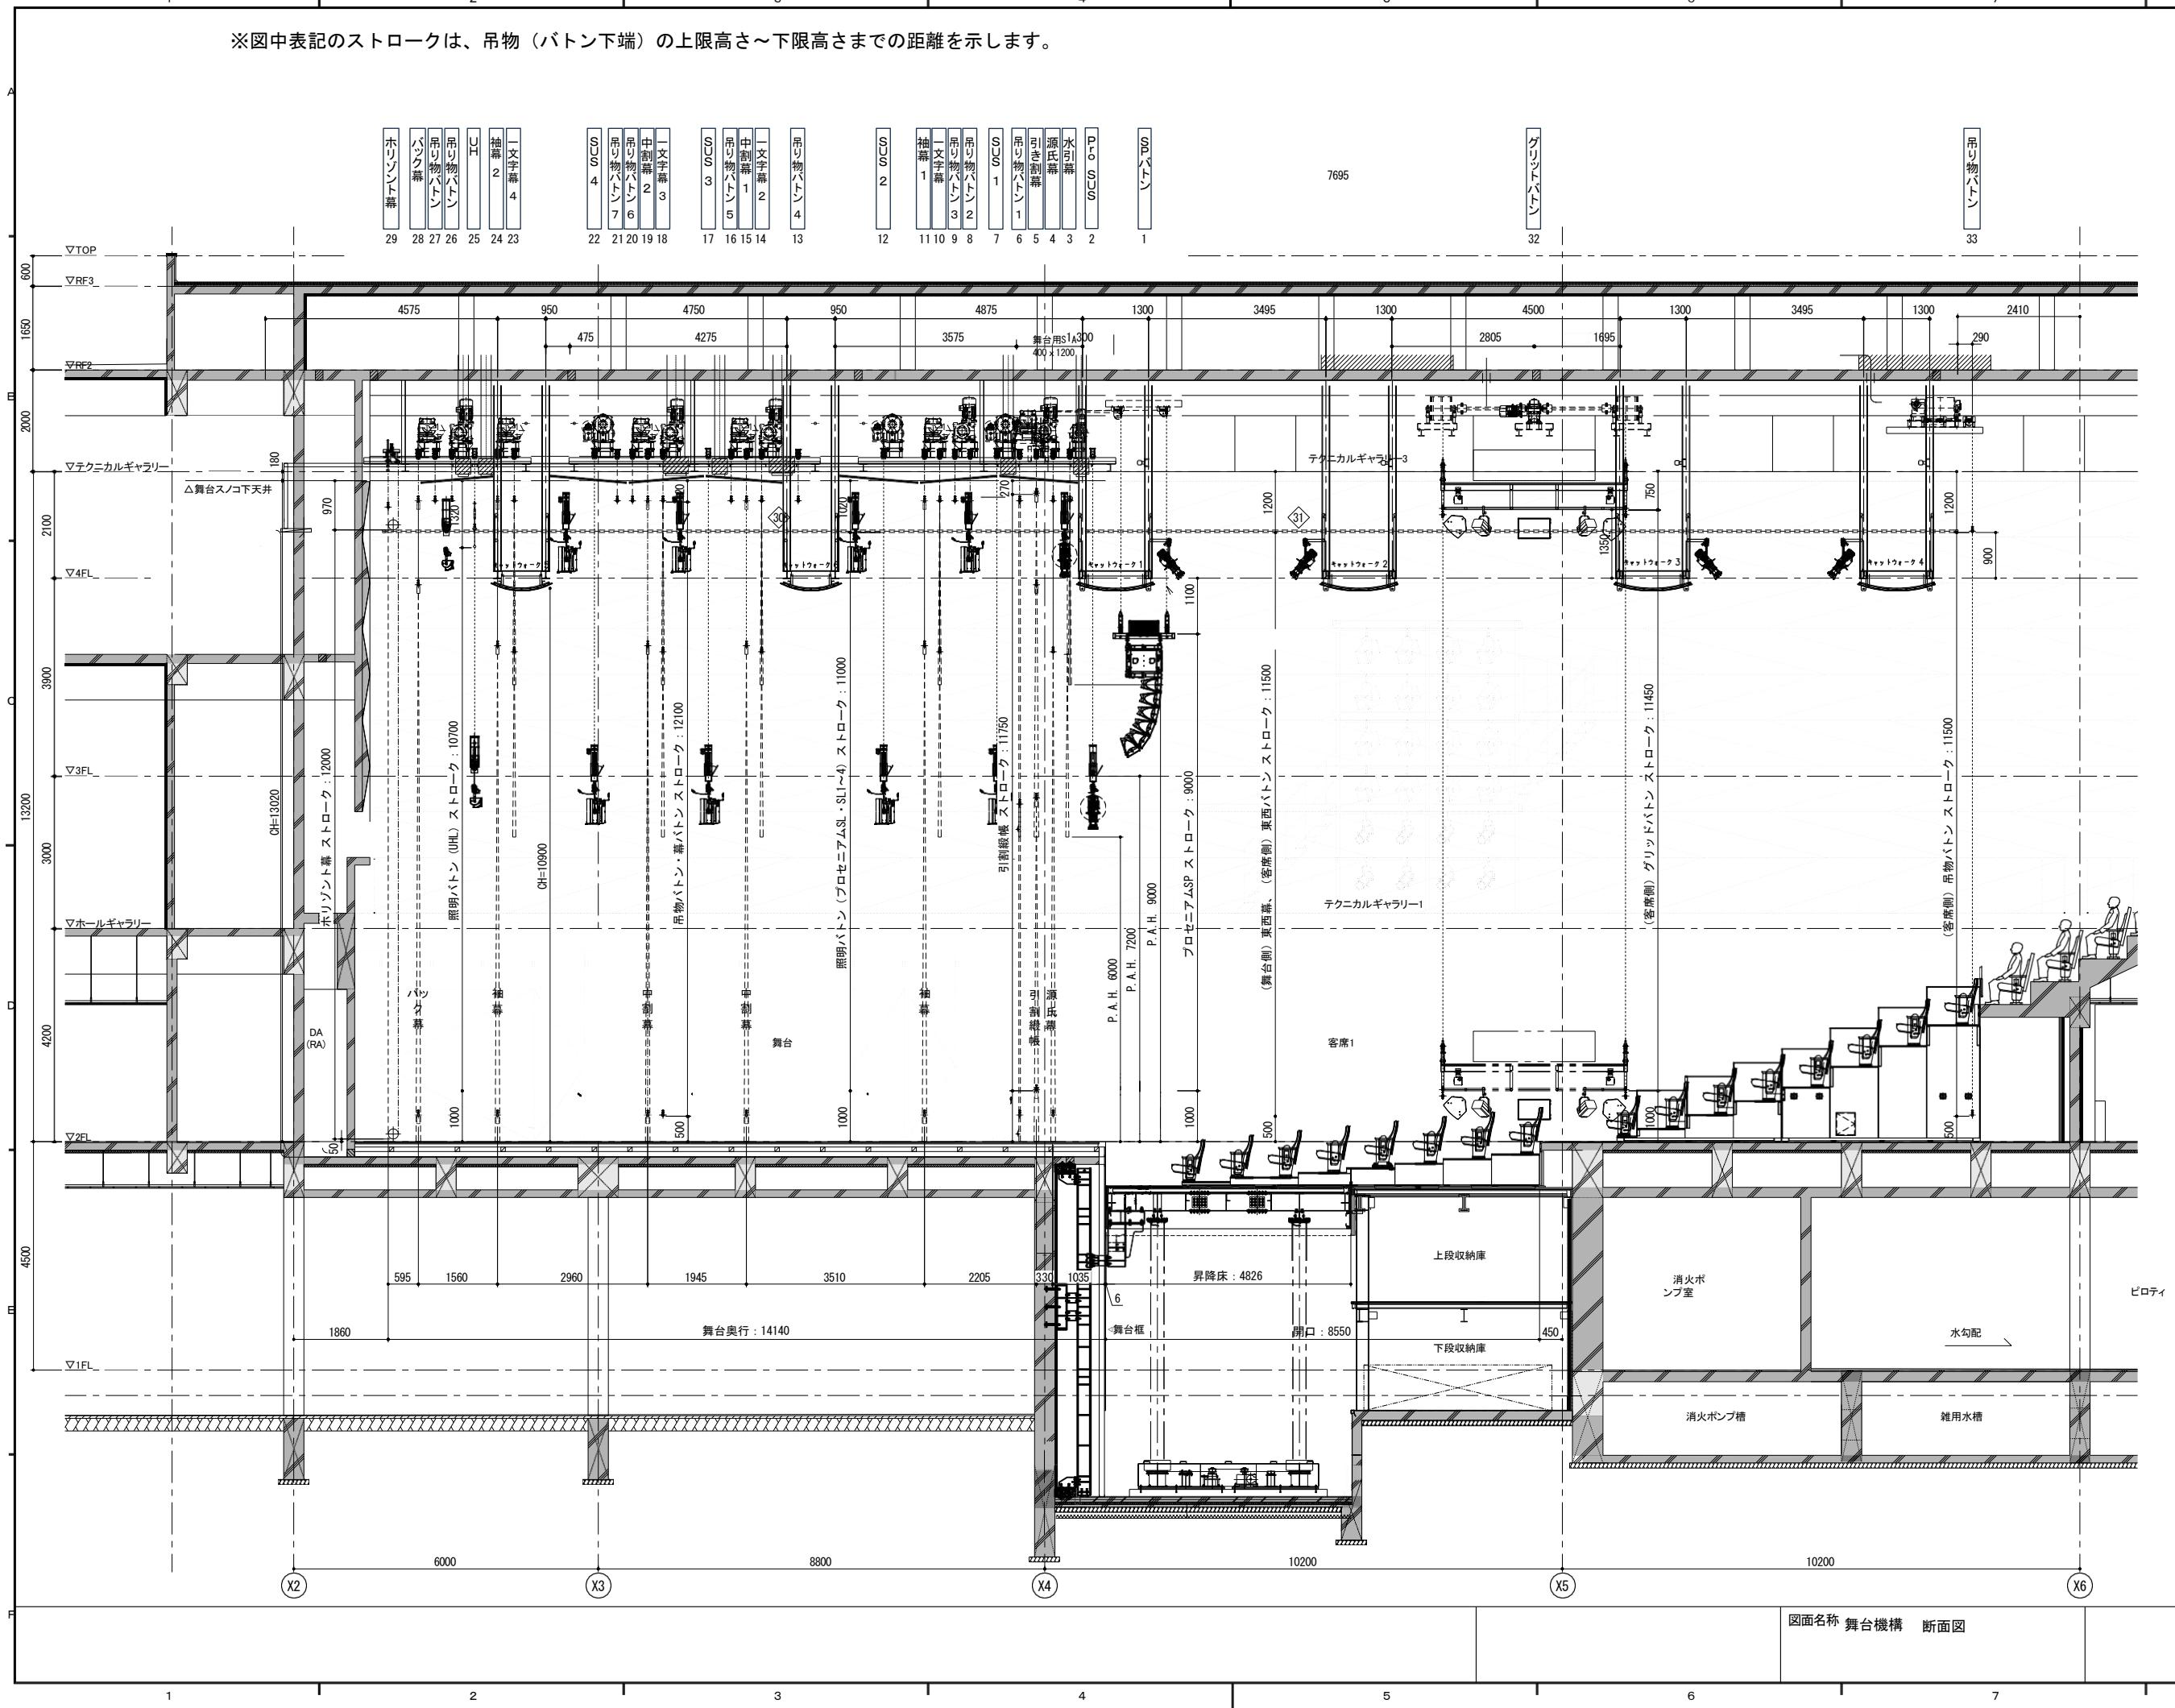

図面名称 舞台機構 断面図

尺度	1/60 (A1)
	1/120 (A3)
日付	
	2024. 9. 1.