

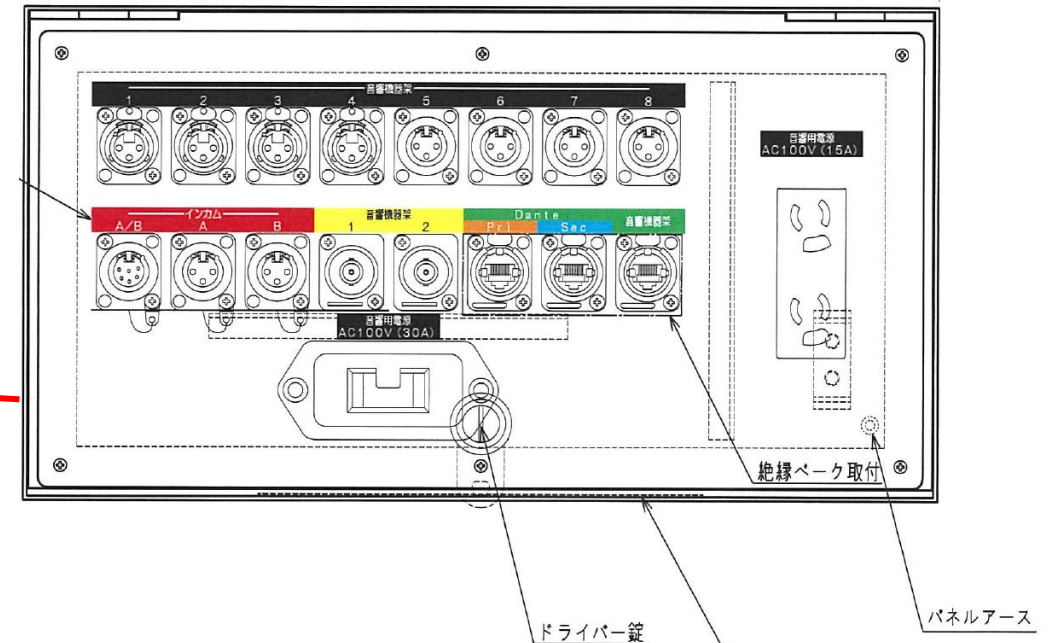


氷見市芸術文化館 館内舞台音響設備 回線図 マルチスペース


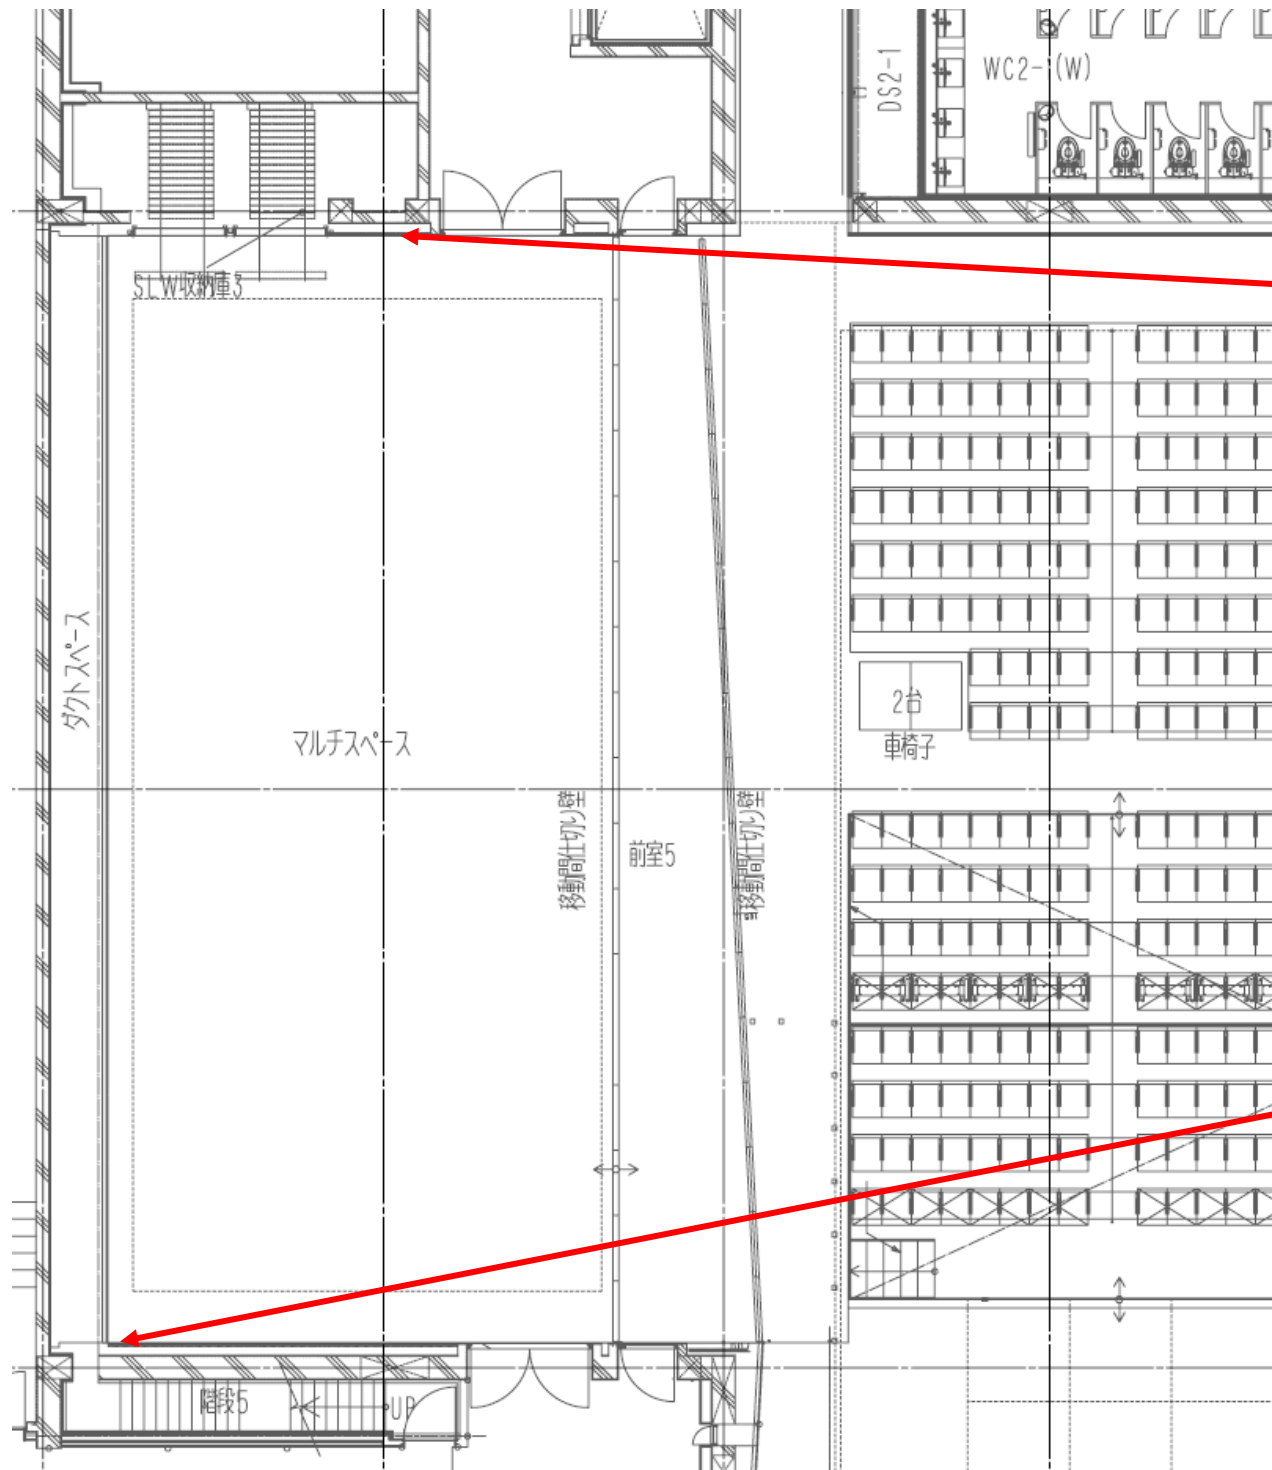


盤名称銘板貼り付け
マルチスペースコネクター盤2

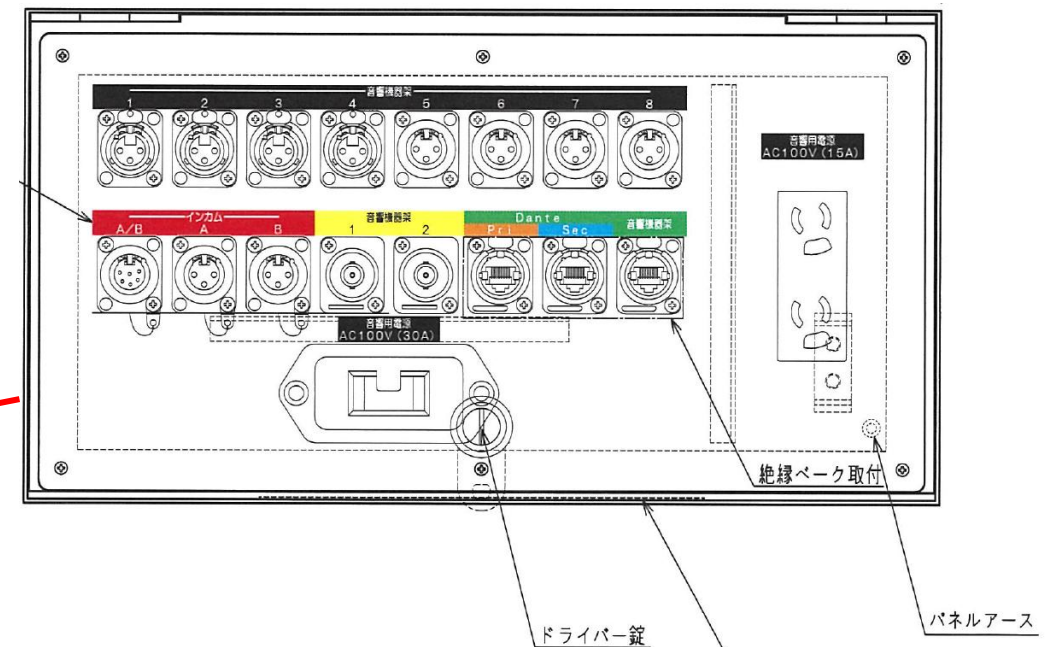

盤名称銘板貼り付け
マルチスペースコネクター盤1

氷見市芸術文化館 館内舞台音響設備 回線図 ホワイエ エントランスロビー

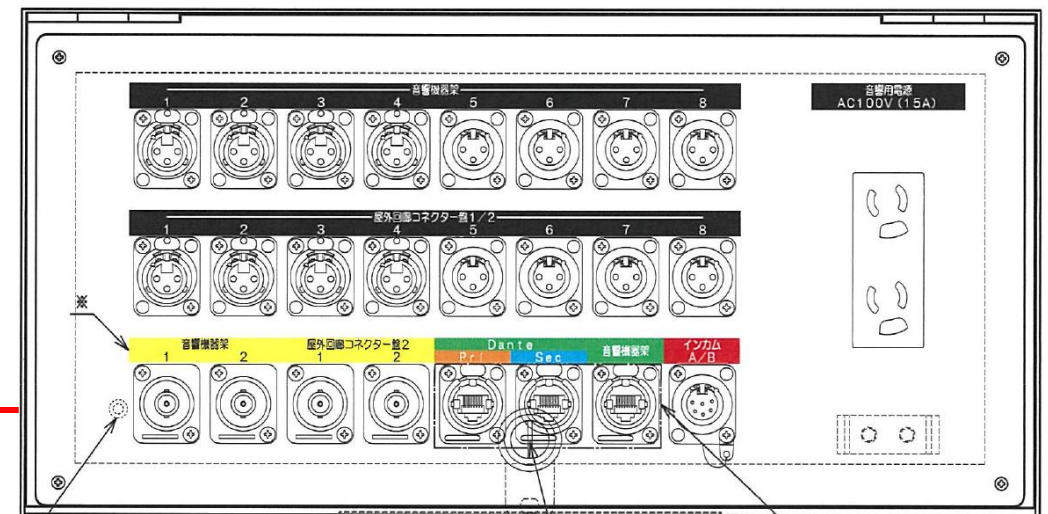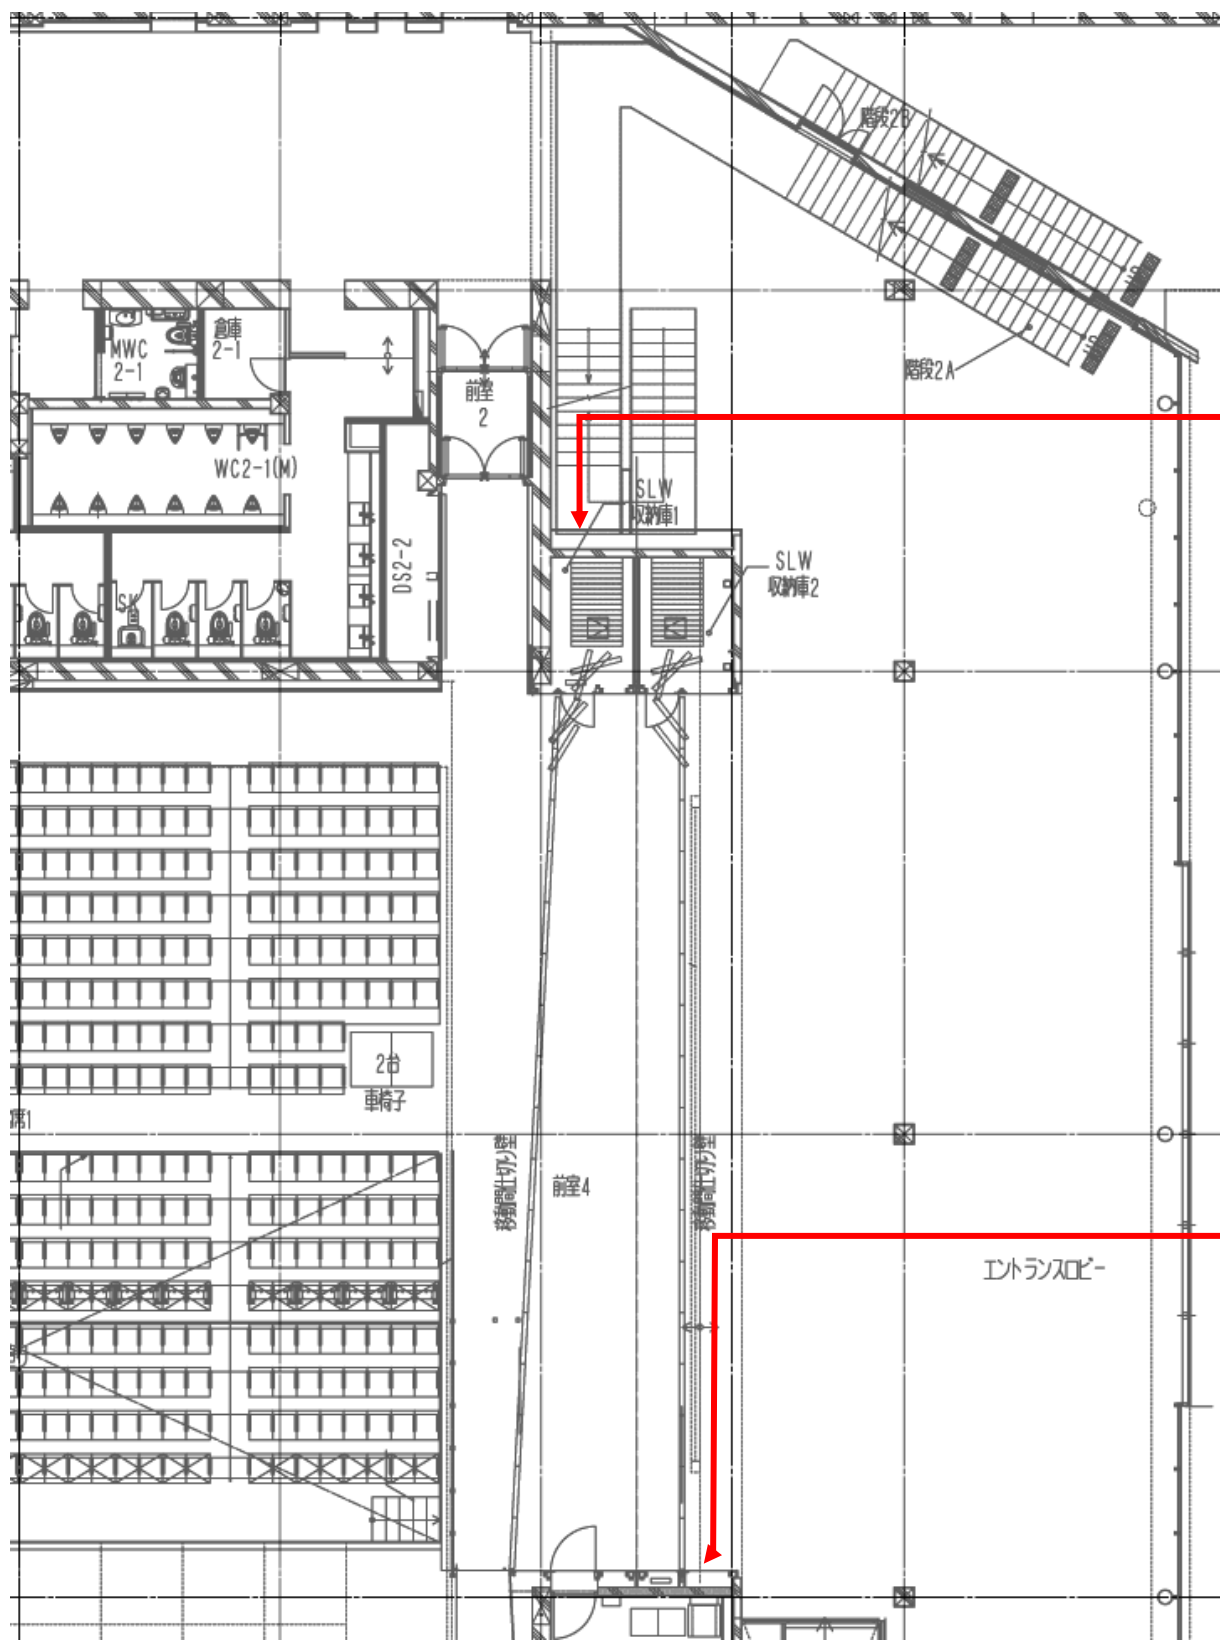


絶縁ベーク取付

ドライバー錠

盤名称銘板貼り付け

ホワイエコネクター盤B

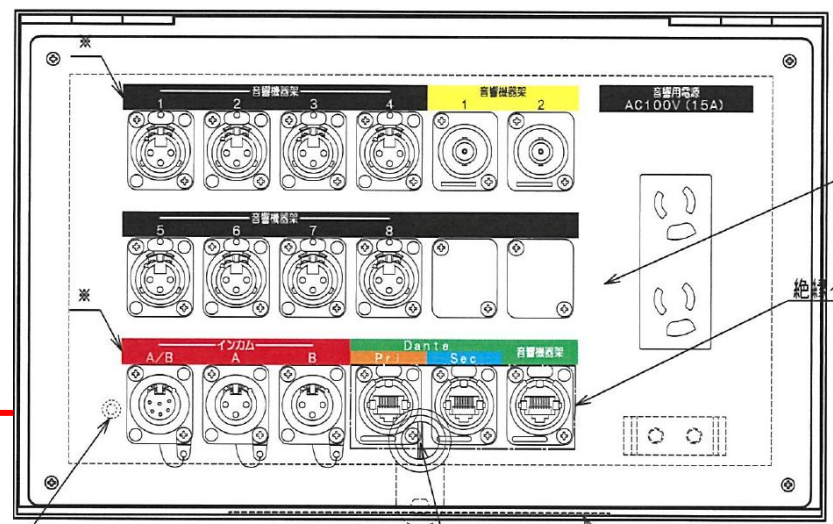

絶縁ベーク取付



絶縁ベーク取付

ドライバー錠


盤名称銘板貼り付け

ホワイエコネクター盤A

氷見市芸術文化館
館内舞台音響設備 回線図
楽屋通路 交流室

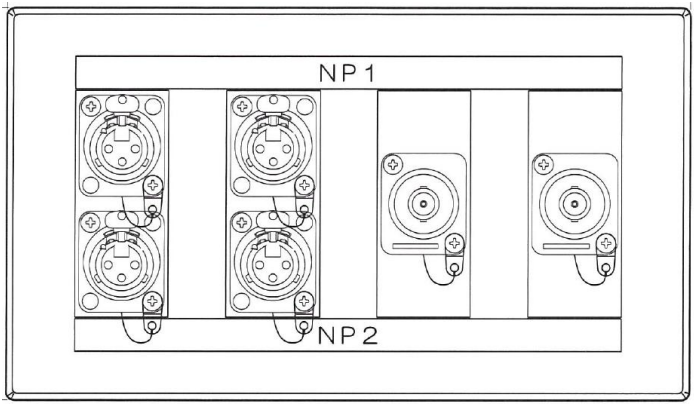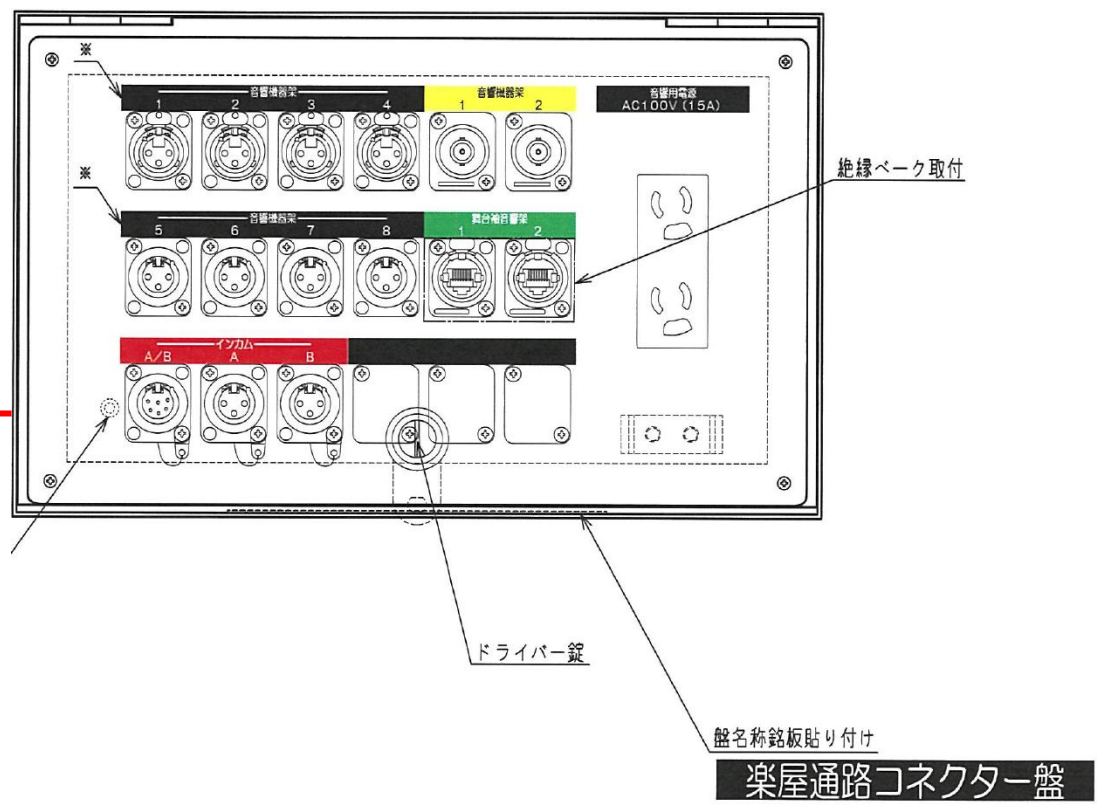

設置場所		シール名称			
交流室	NP 1	1 音響機器架	3	1 音響機器架	2
	NP 2	2 音響機器架	4		

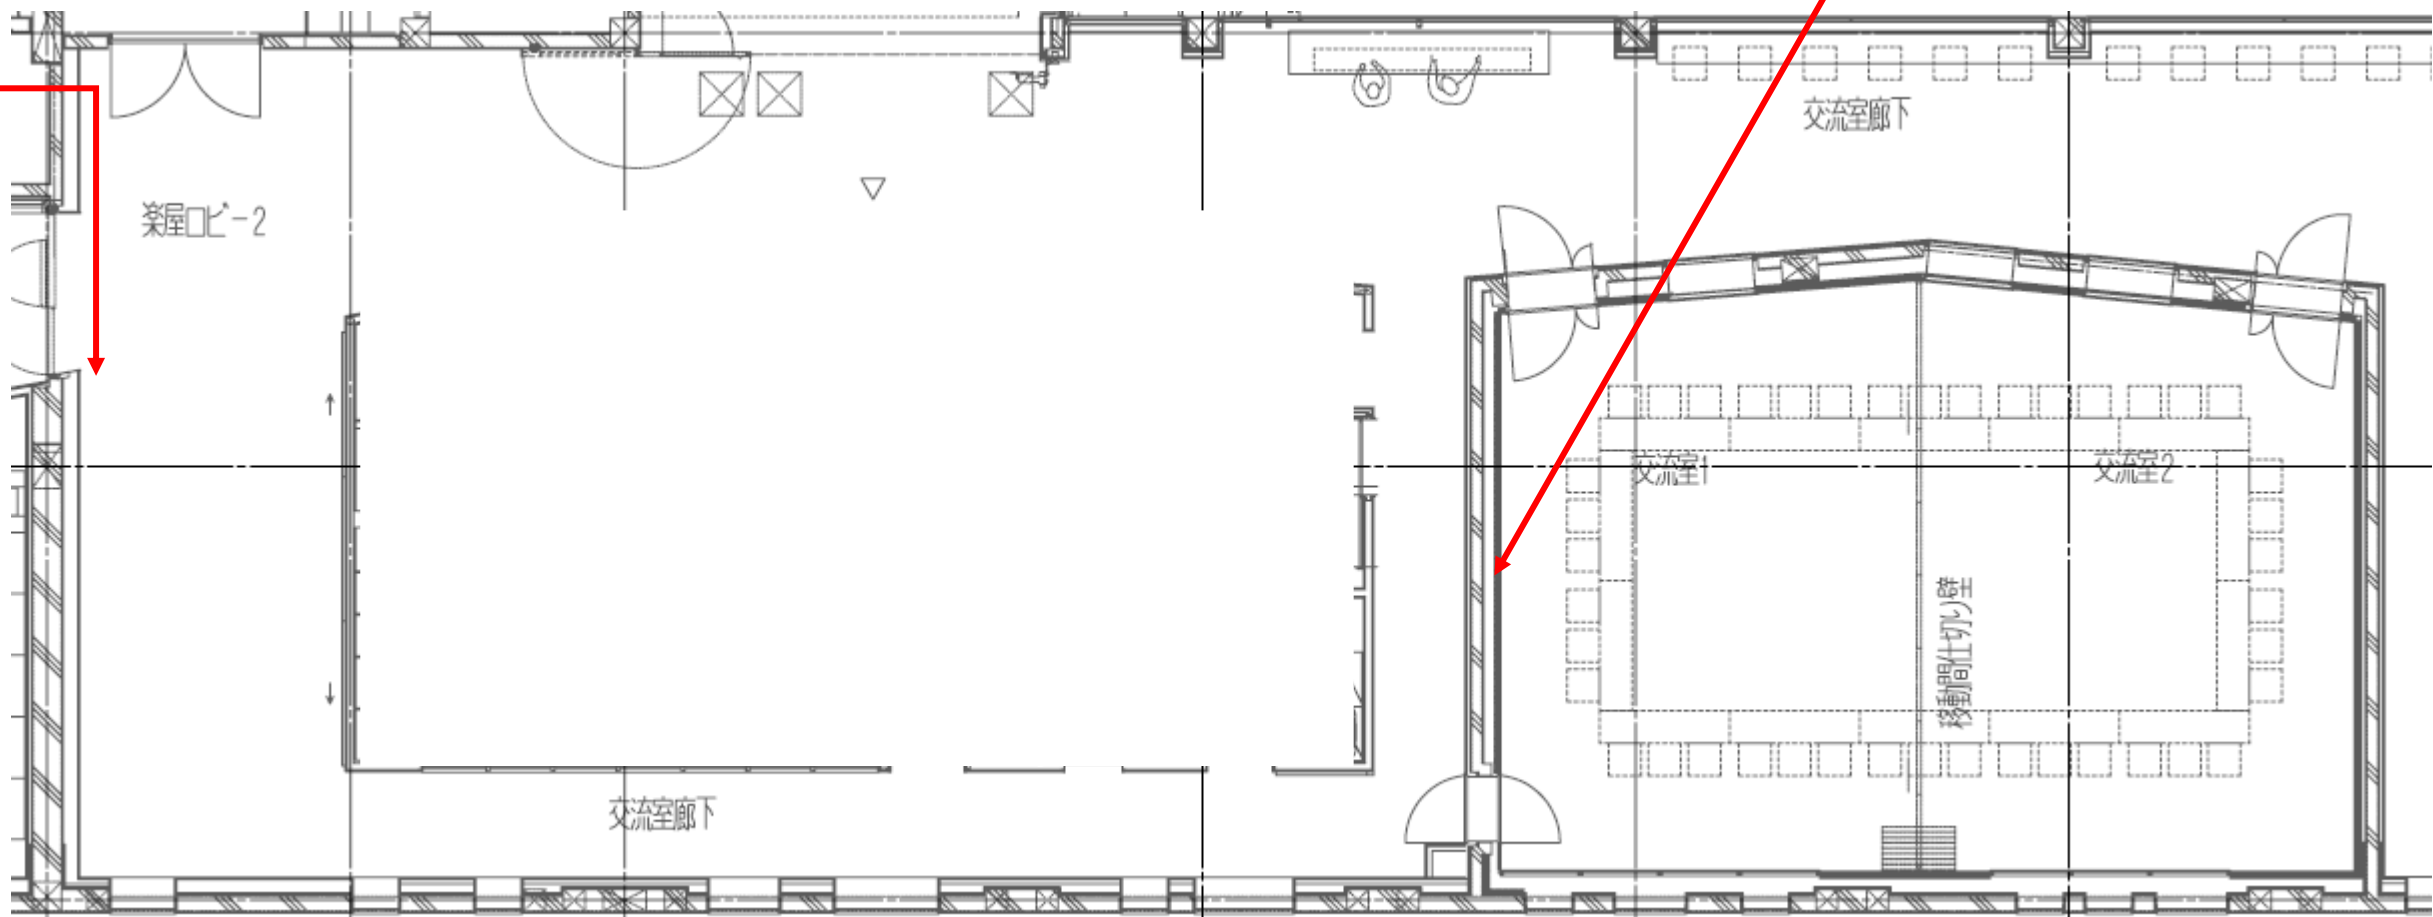

氷見市芸術文化館
館内舞台音響設備 回線図
2階回廊

