


氷見市芸術文化館
調整室内 卓電源用コネクター盤

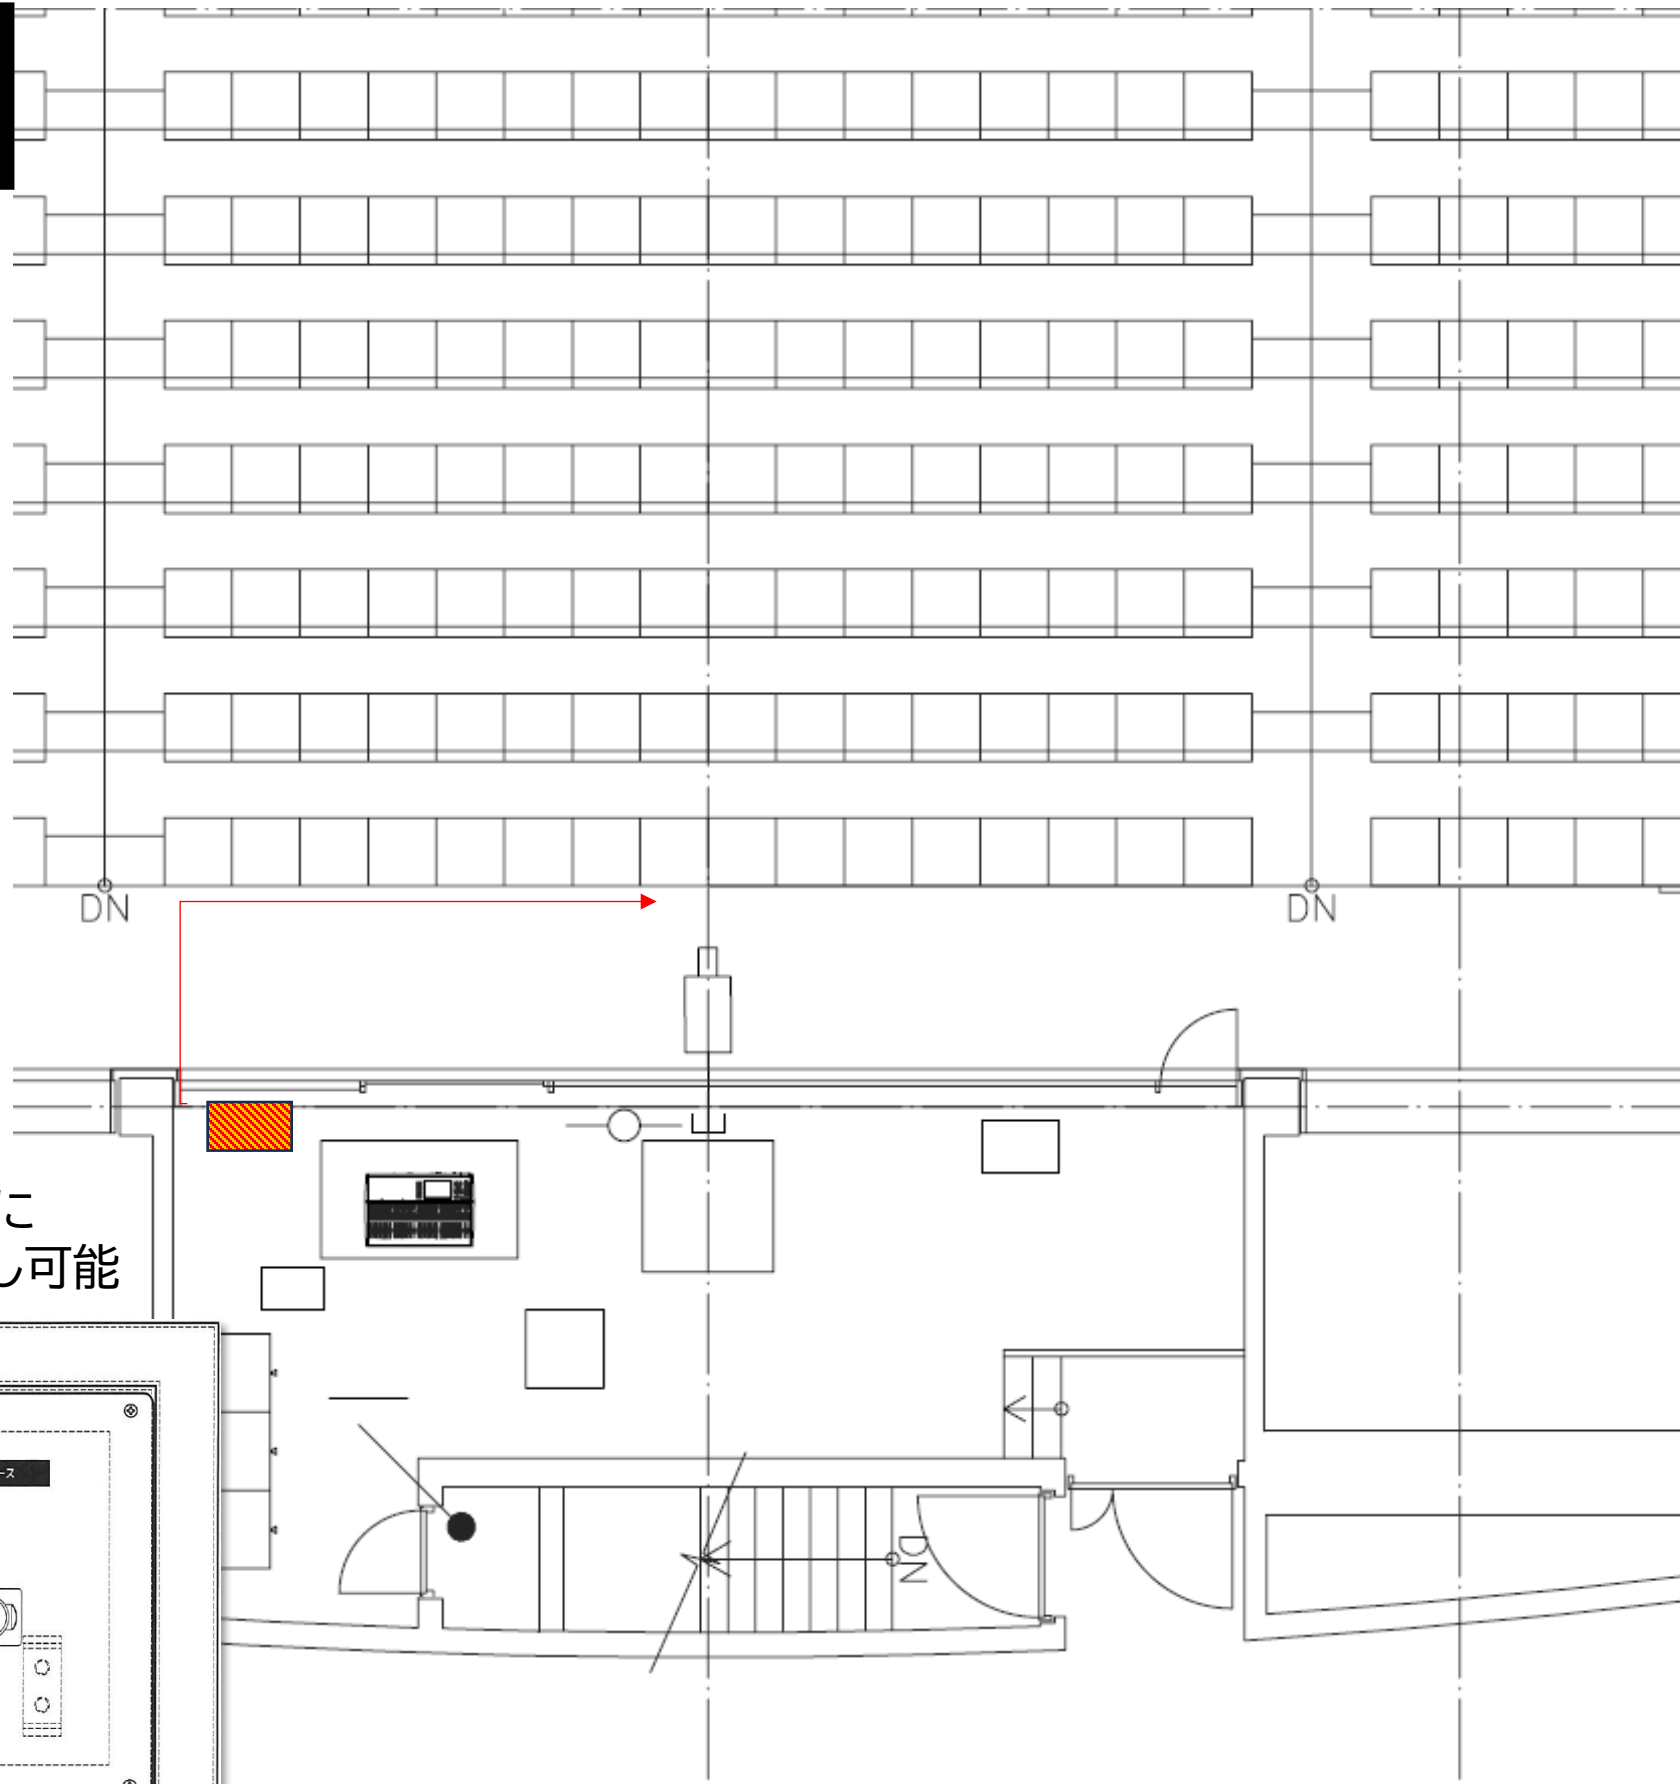

※窓から客席最後列に
ケーブル立ち降ろし可能

客席音響コネクター盤

