■平面図S=1/800

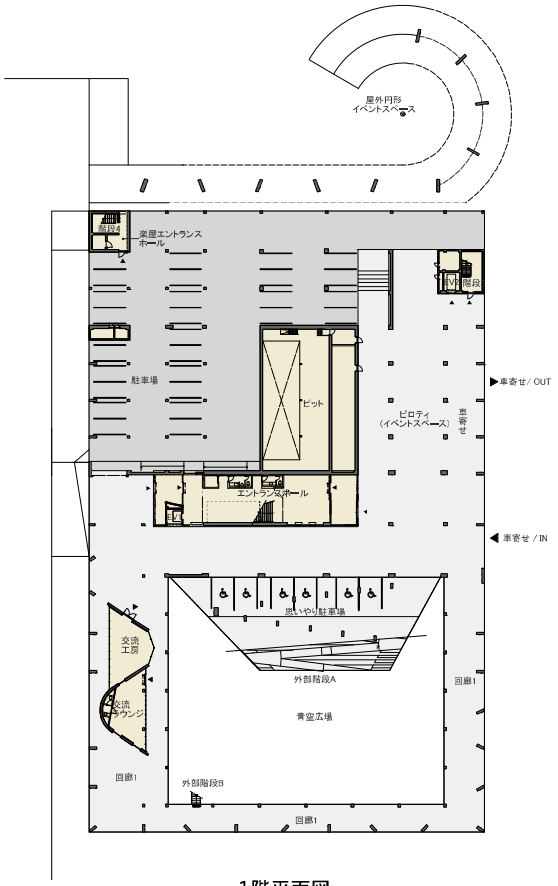

1階平面図

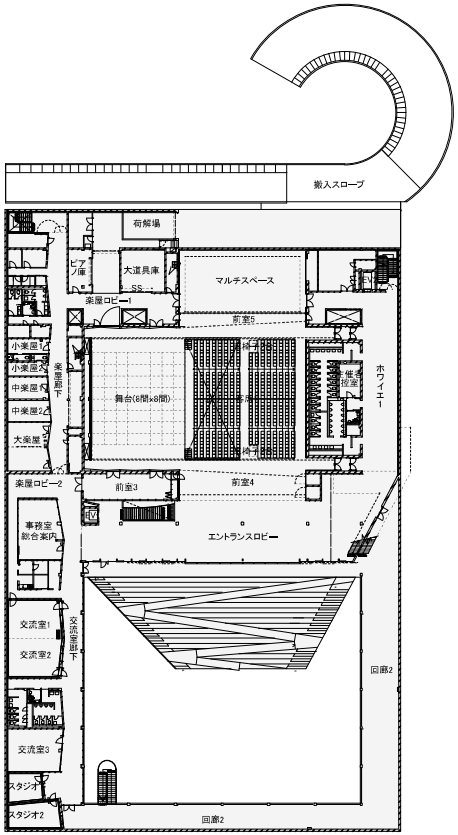

2階平面図

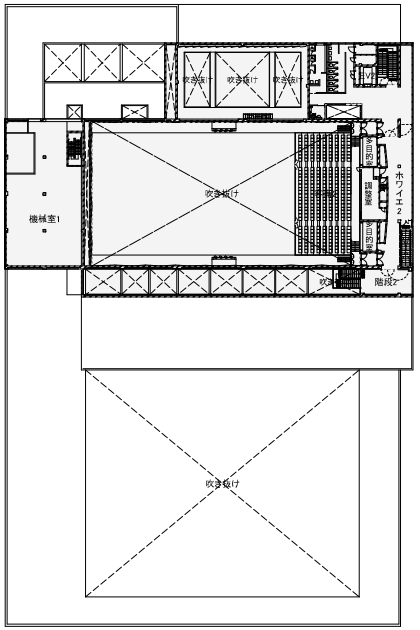

3階平面図

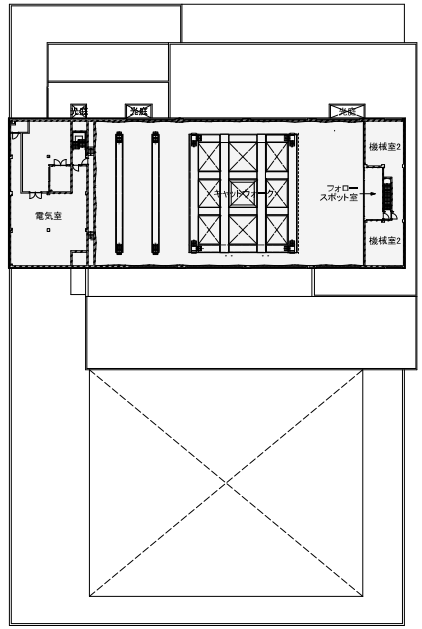

4階平面図

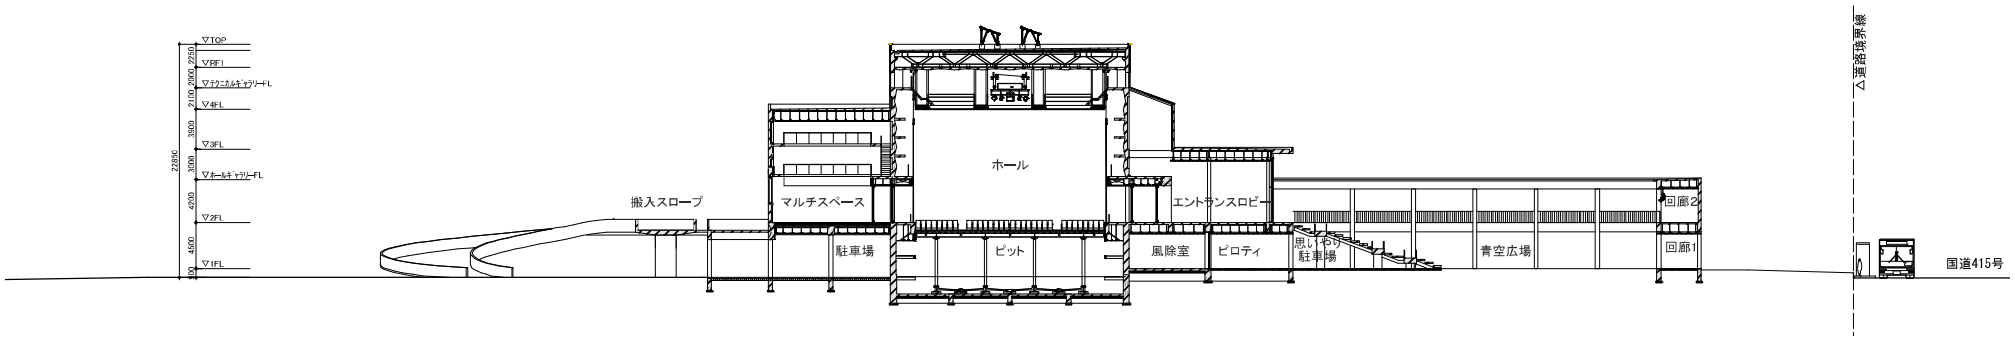

南北断面図 S=1/500