


氷見市芸術文化館
ホール内舞台音響設備 回線図

舞台下手奥コネクター盤
※内部構成はP2参照


舞台下手前コネクター盤
※内部構成はP2参照

舞台上手奥コネクター盤
※内部構成はP2参照


舞台上手前コネクター盤
※内部構成はP2参照

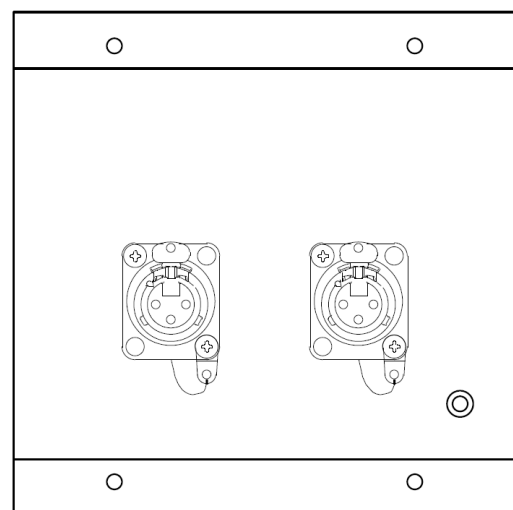


舞台床マイクコネクターボックス

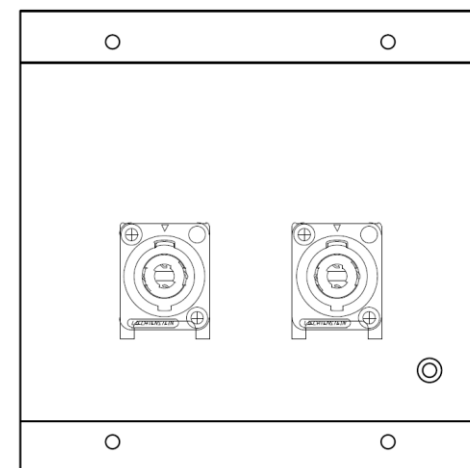


舞台床スピーカーコネクターボックス

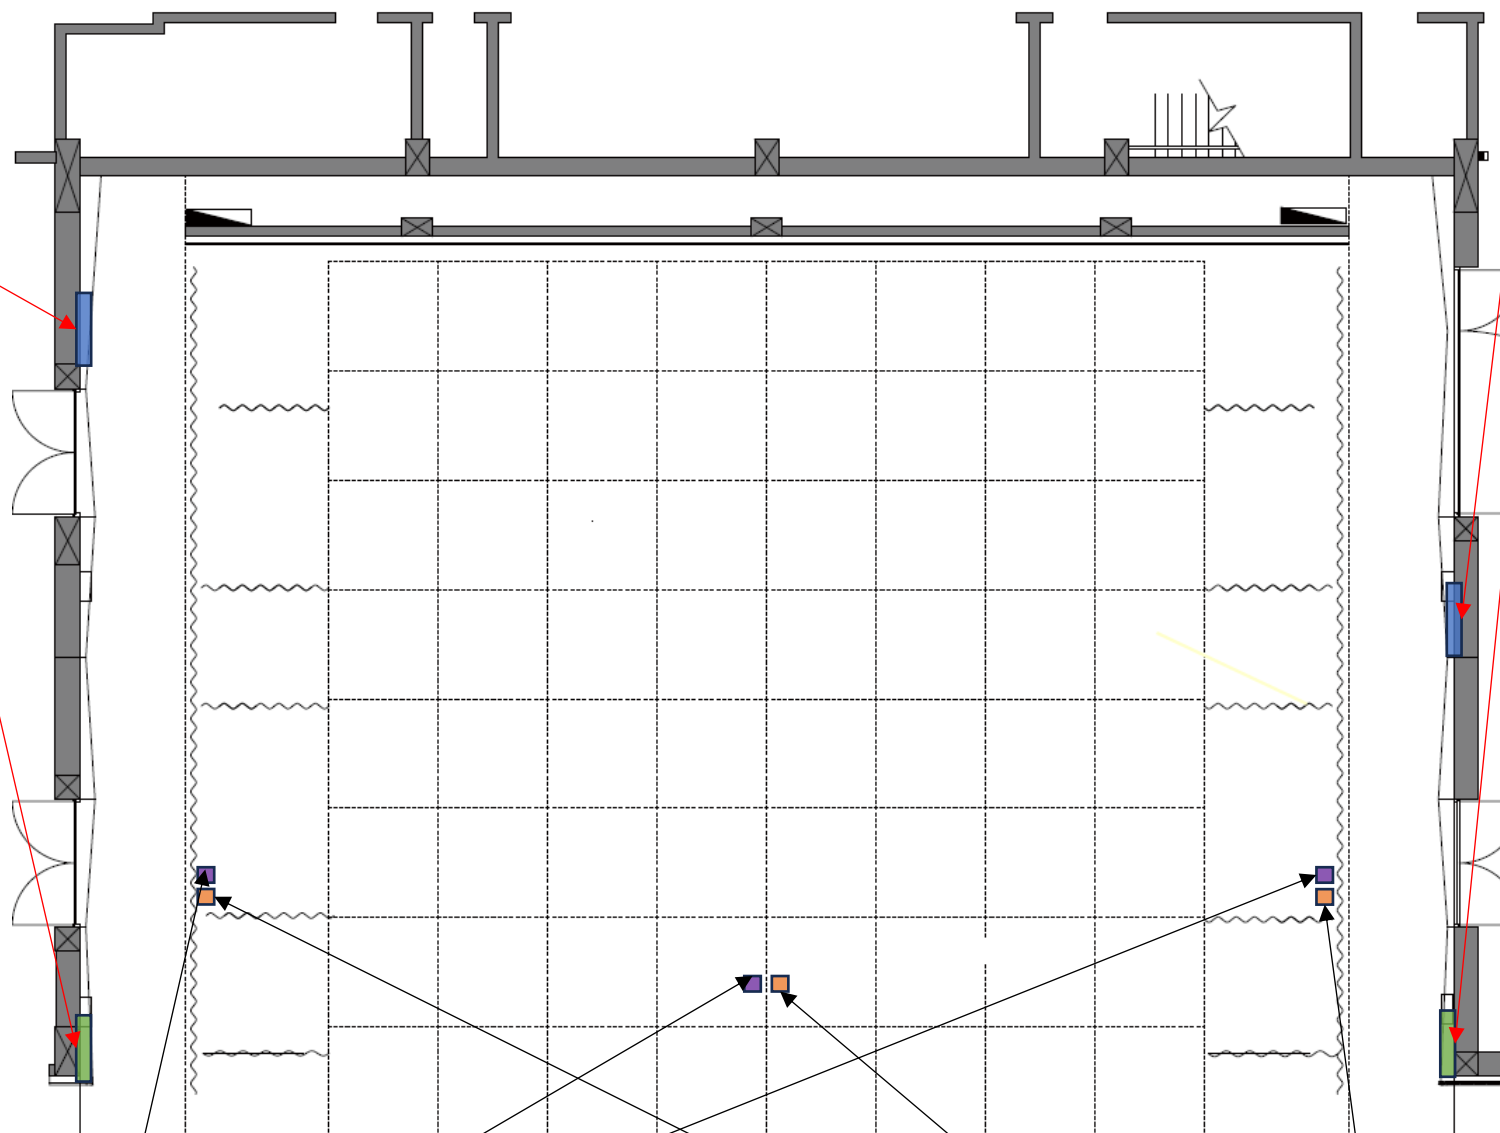


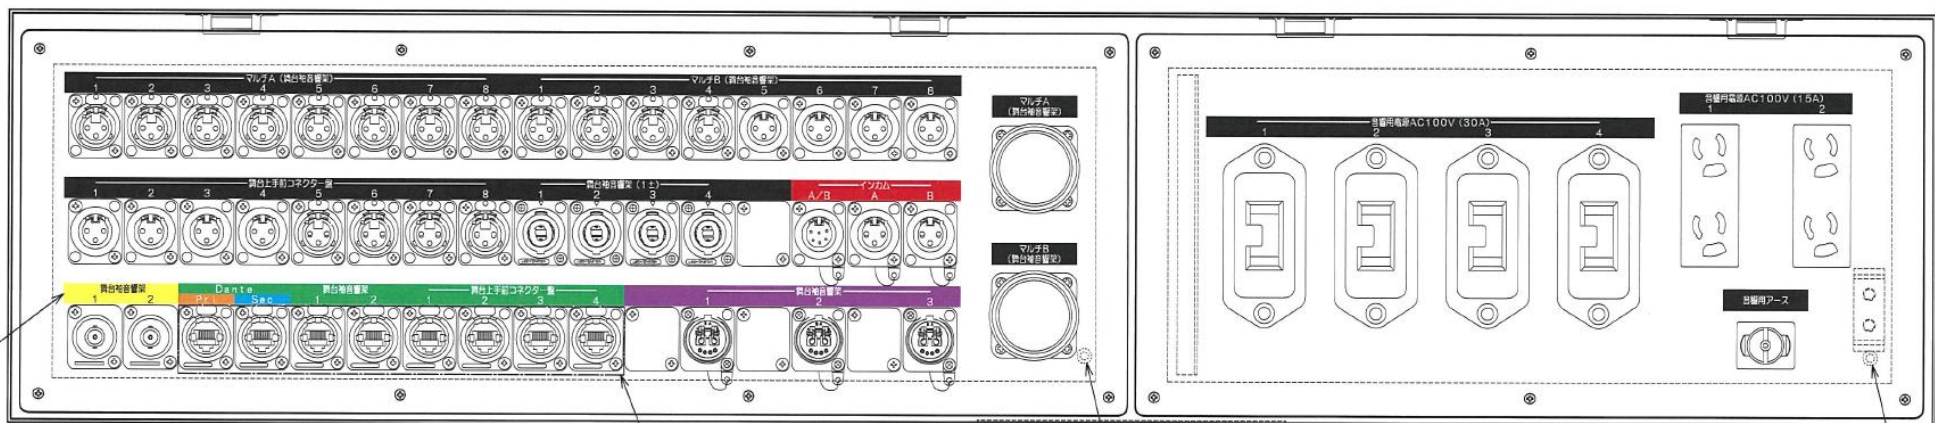


舞台下手前コネクター盤

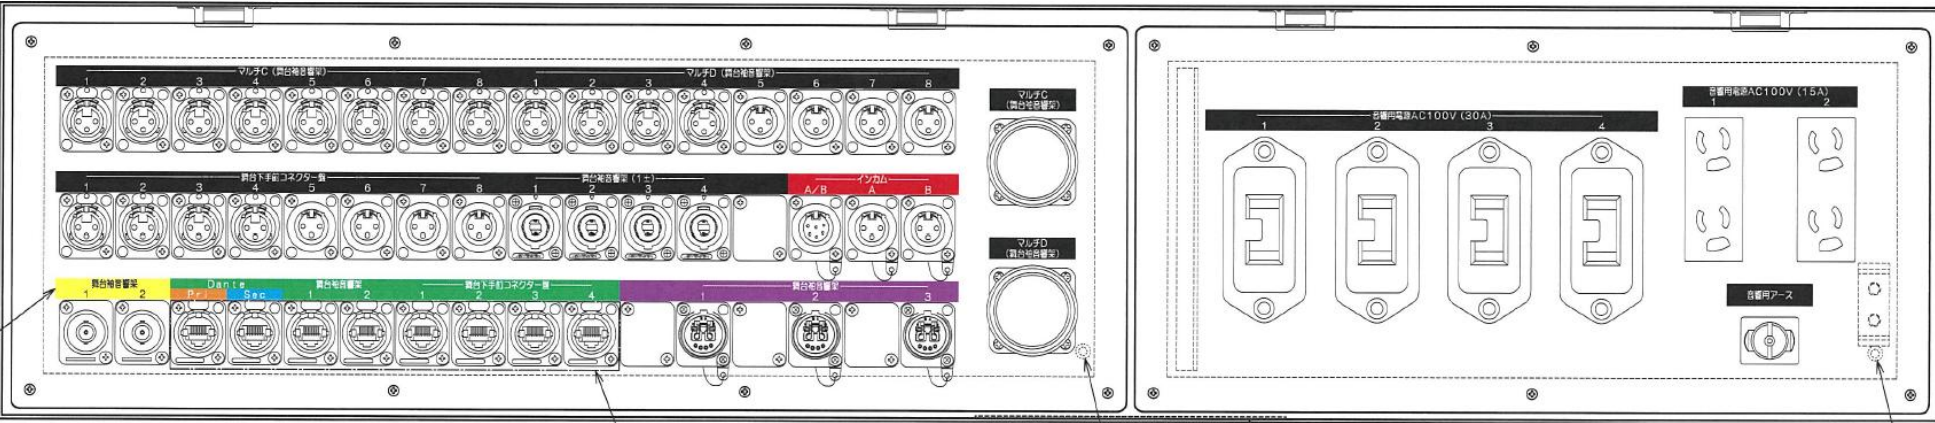

舞台上手前コネクター盤


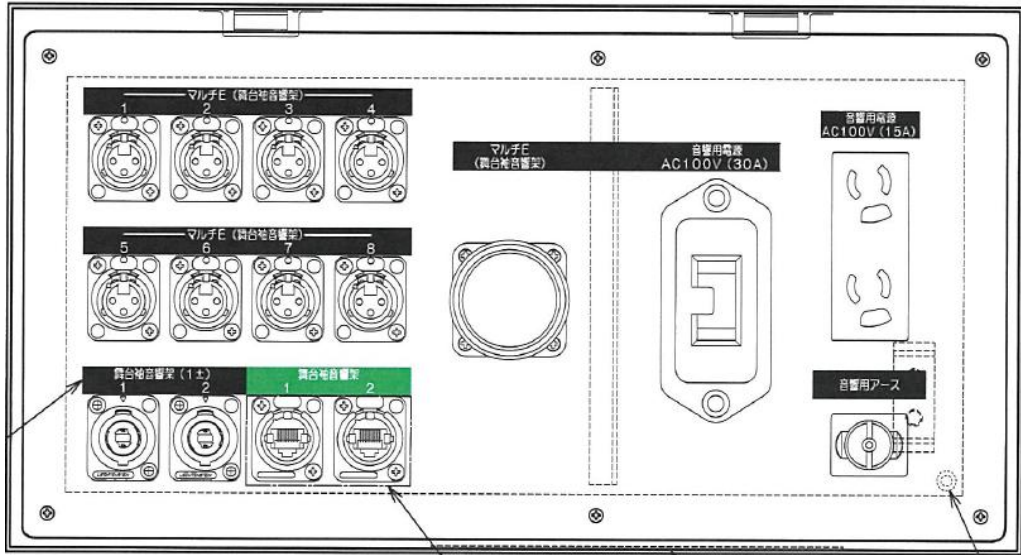


舞台下手奥コネクター盤

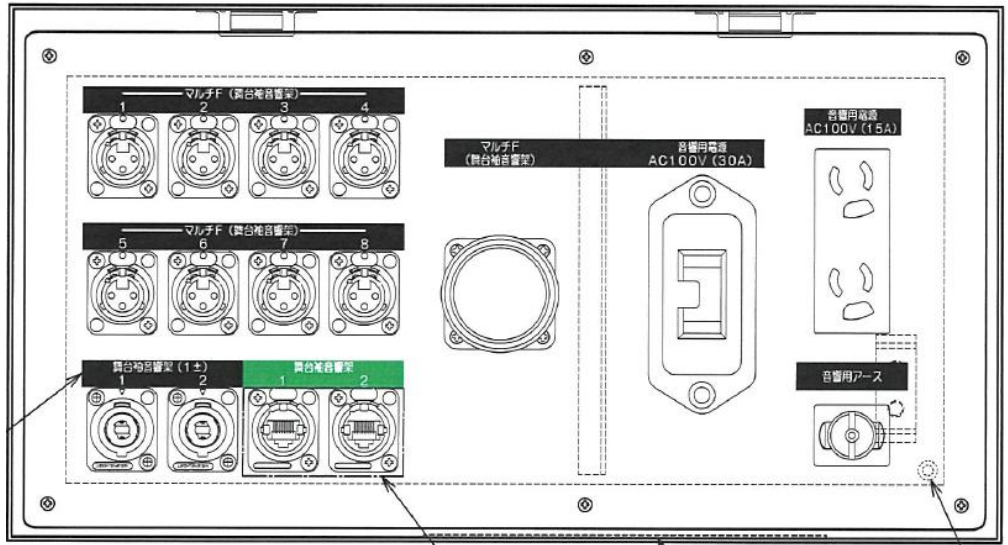

舞台上手奥コネクター盤

氷見市芸術文化館
ホール内舞台音響設備 回線図
客席下通路

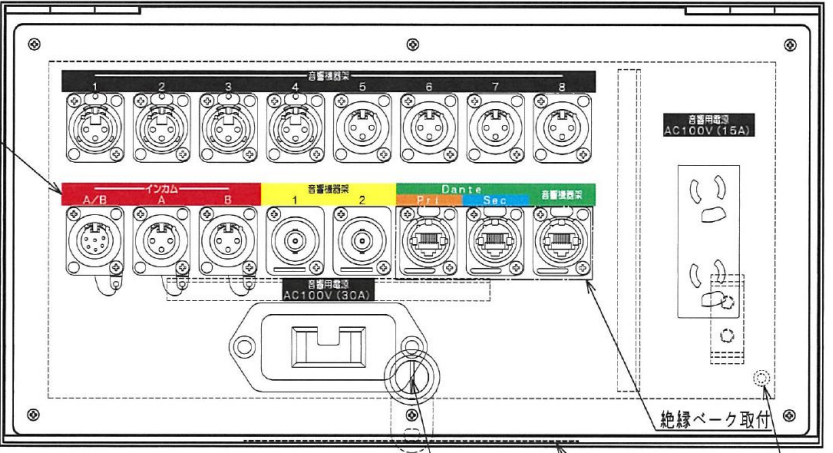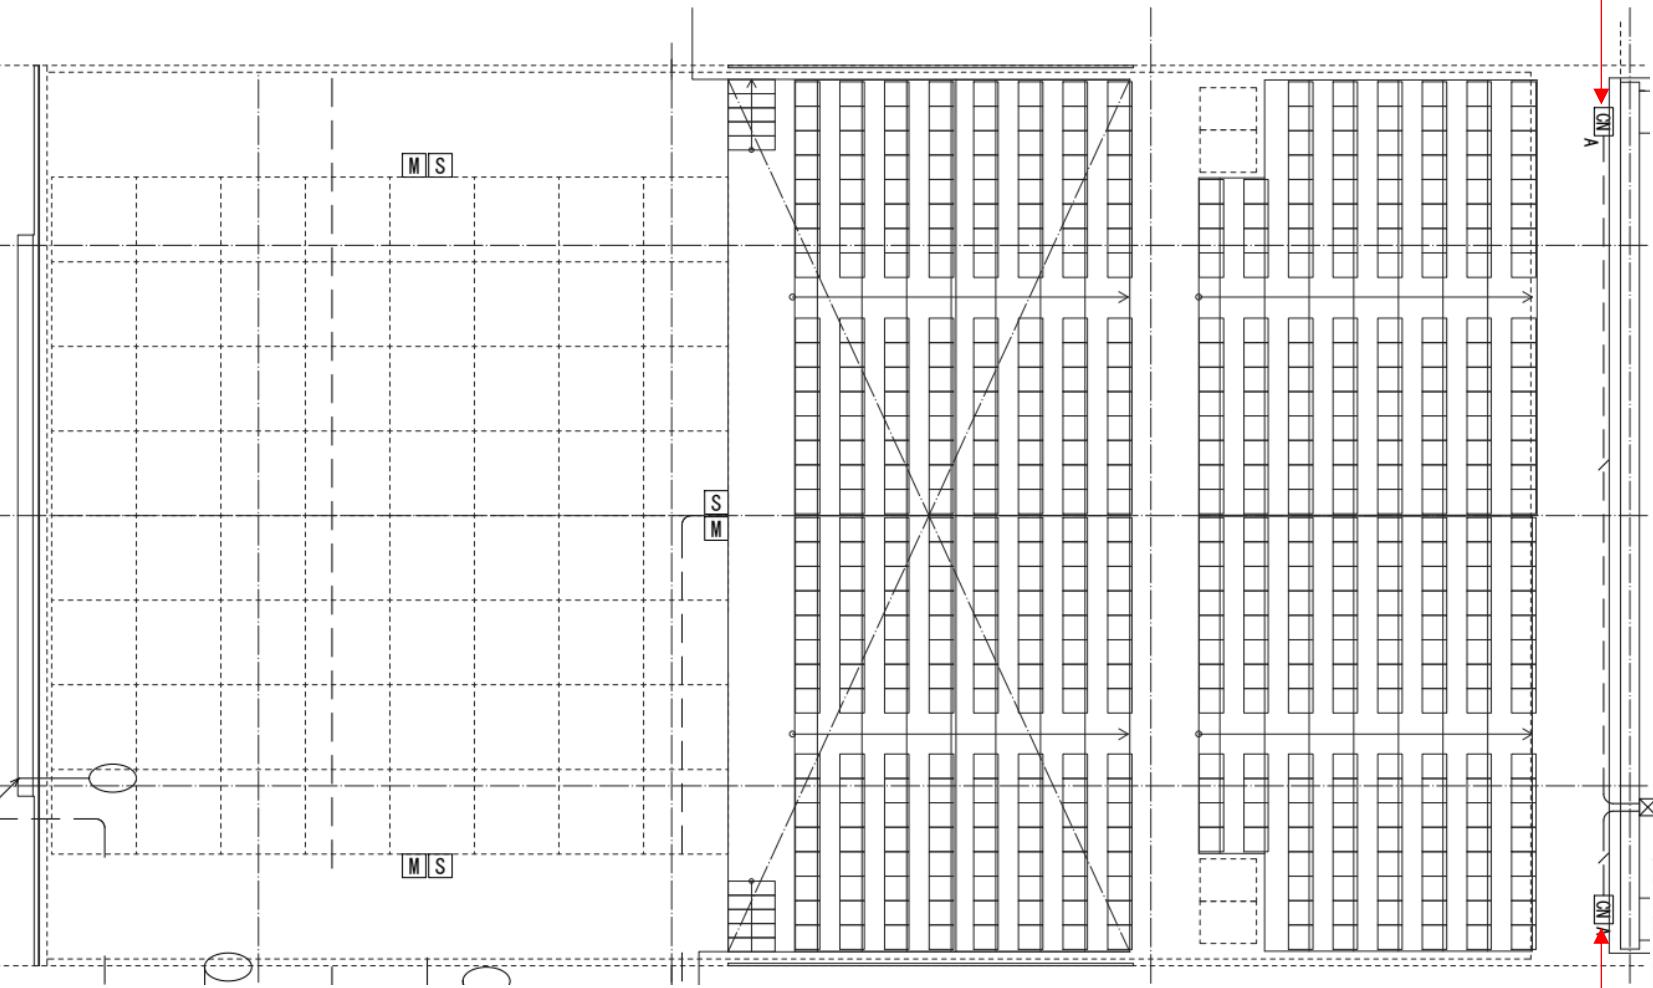


ドライバー錠

パネルアース

盤名称銘板貼り付け

客席後方コネクター盤(上手)

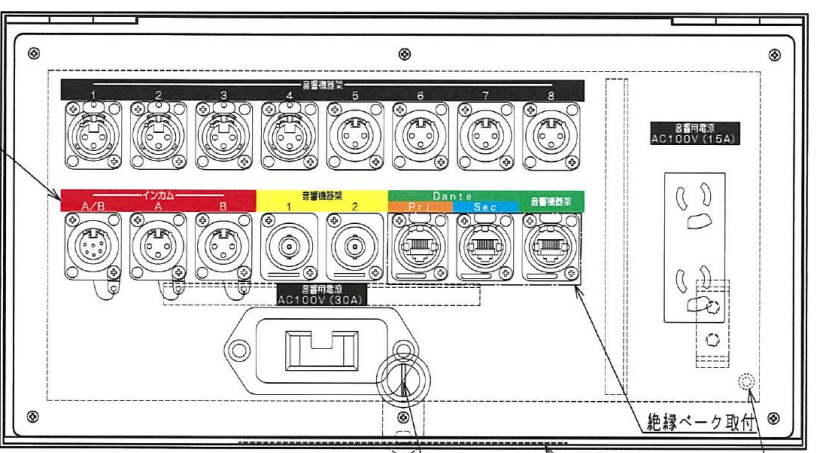


ドライバー錠

パネルアース


盤名称銘板貼り付け

客席後方コネクター盤(下手)


氷見市芸術文化館
ホール内舞台音響設備 回線図
調整室音響機器架 パッチ盤1

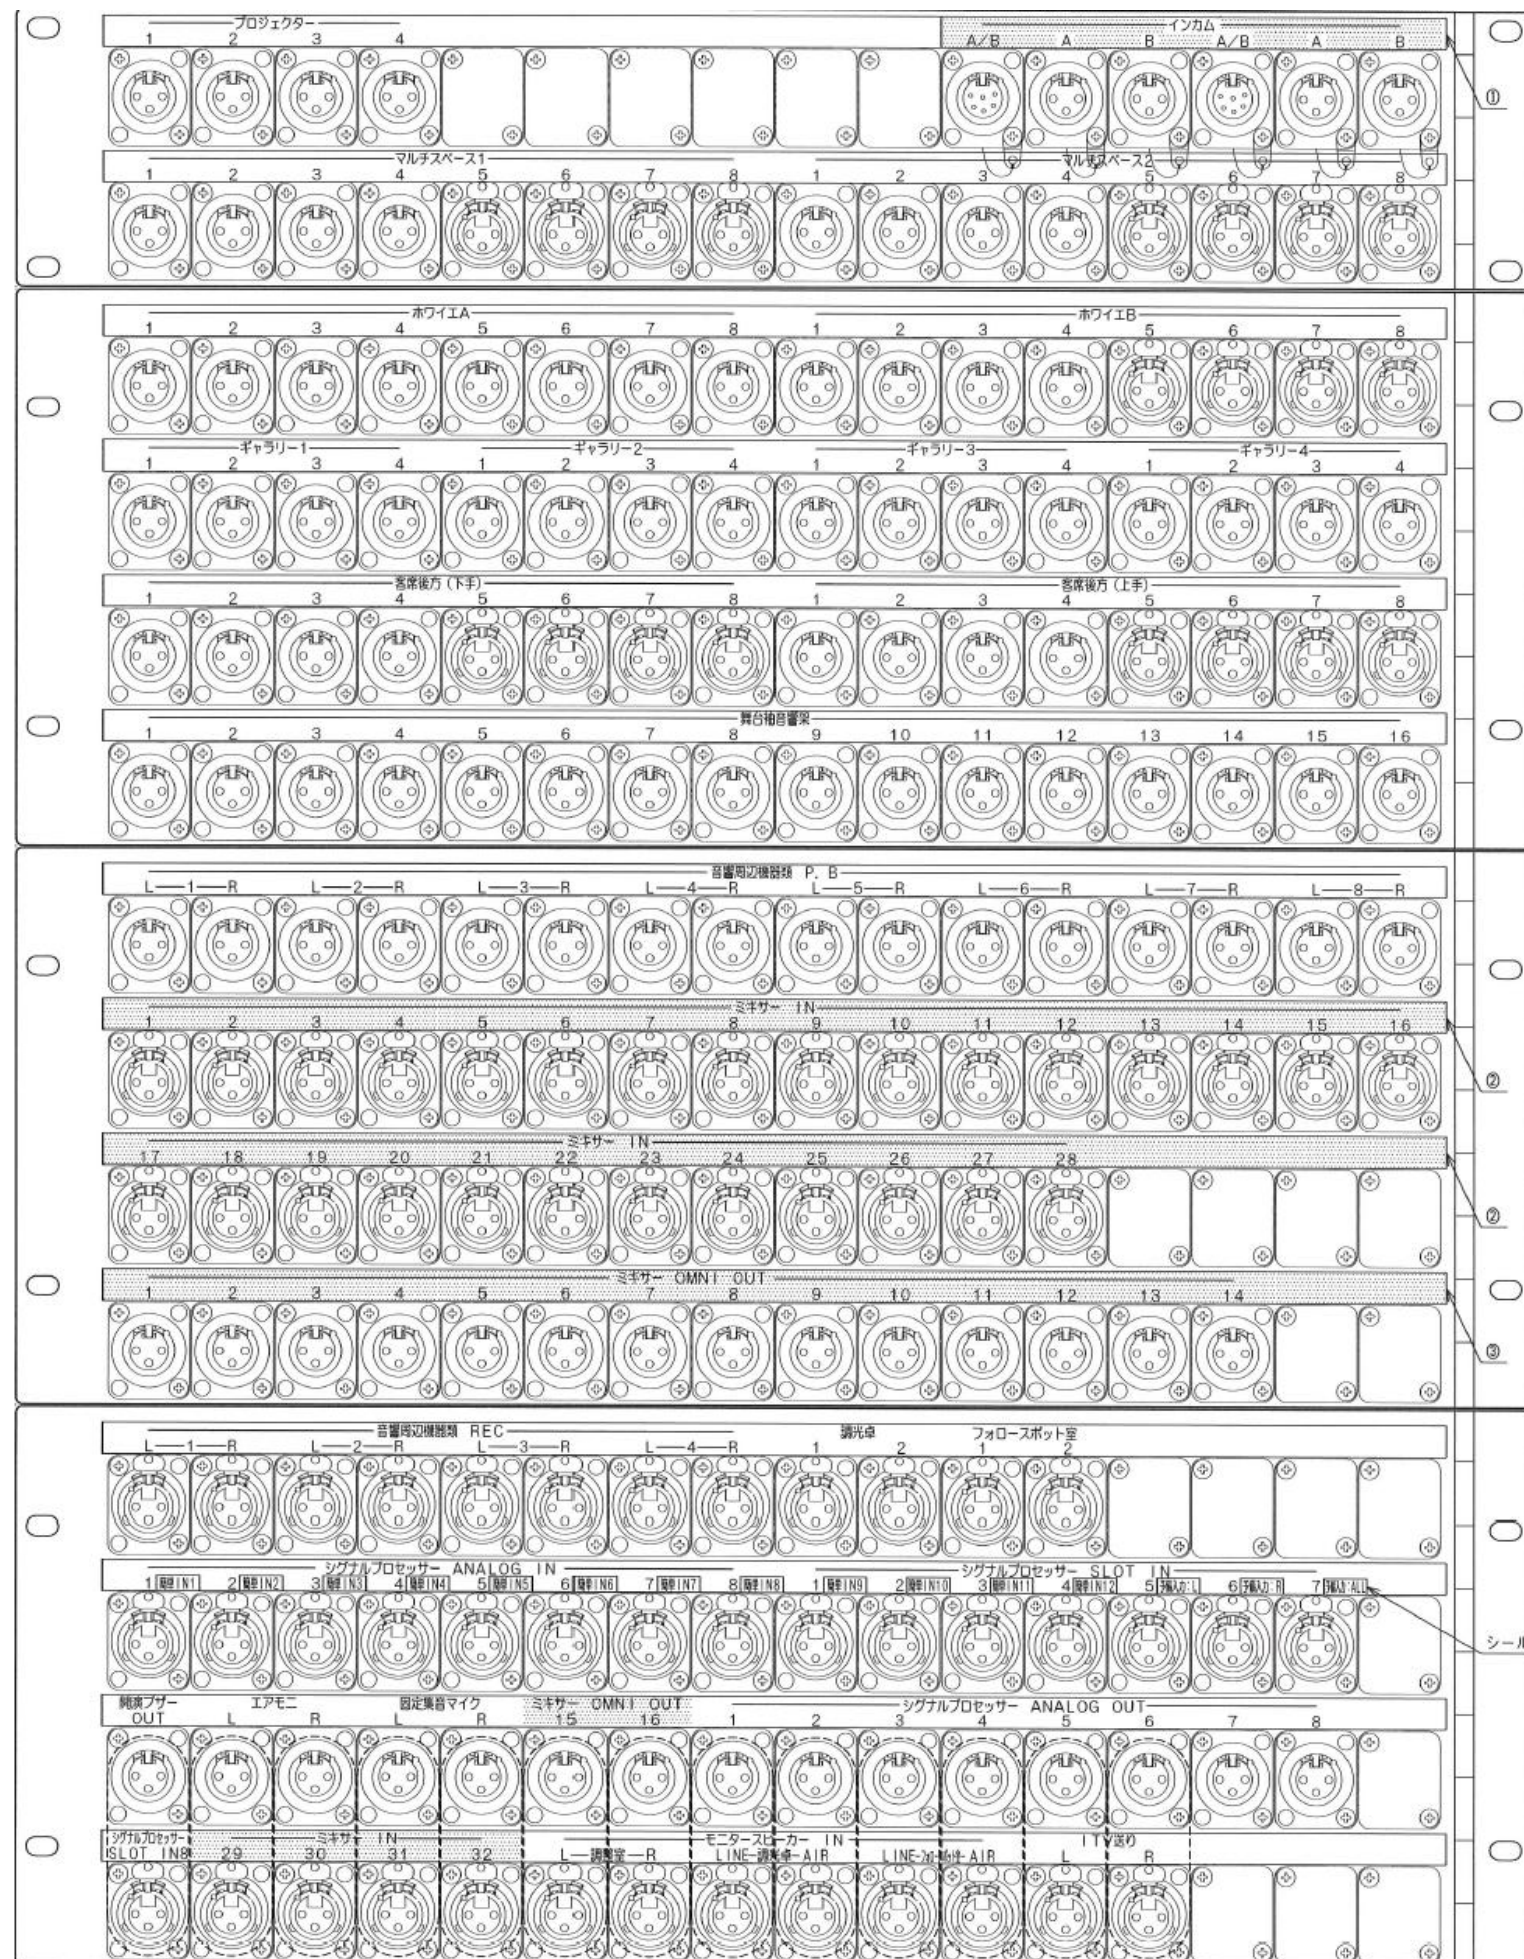

氷見市芸術文化館
ホール内舞台音響設備 回線図
調整室音響機器架 パッチ盤2

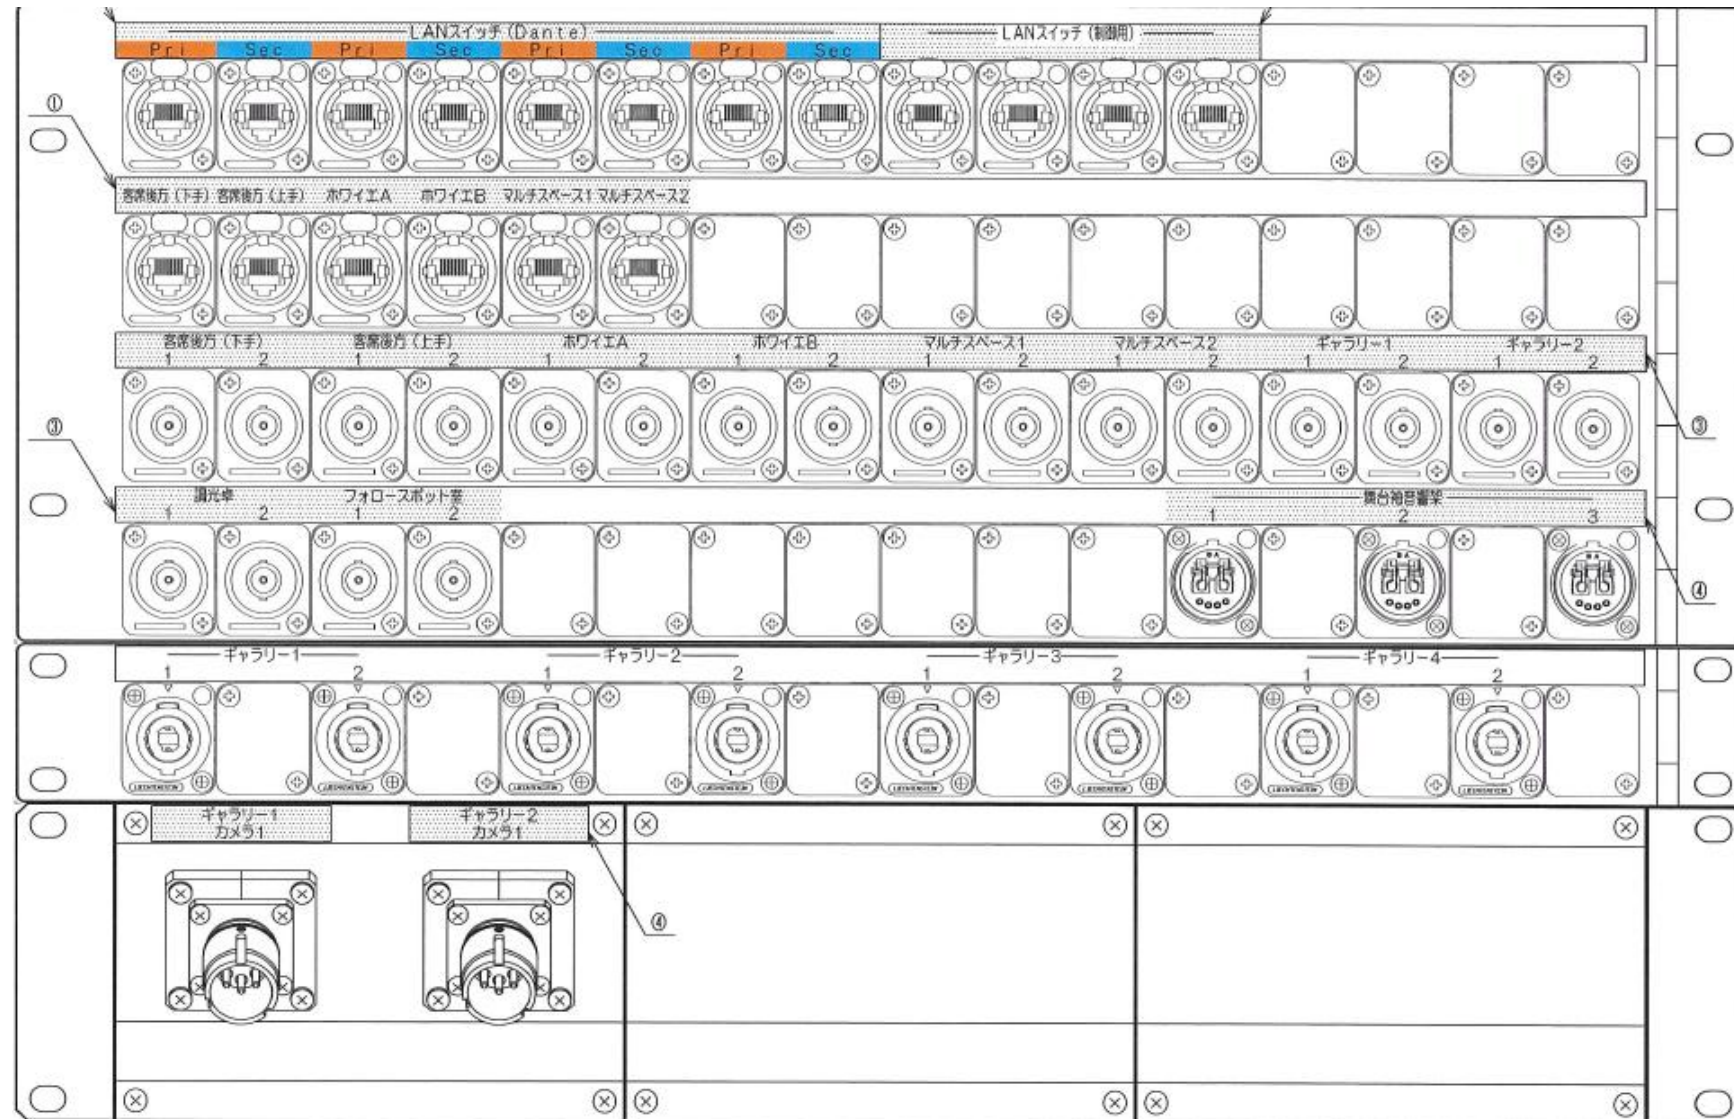

氷見市芸術文化館
ホール内舞台音響設備 回線図
舞台下手袖(前室3)
舞台袖音響架 パッチ盤

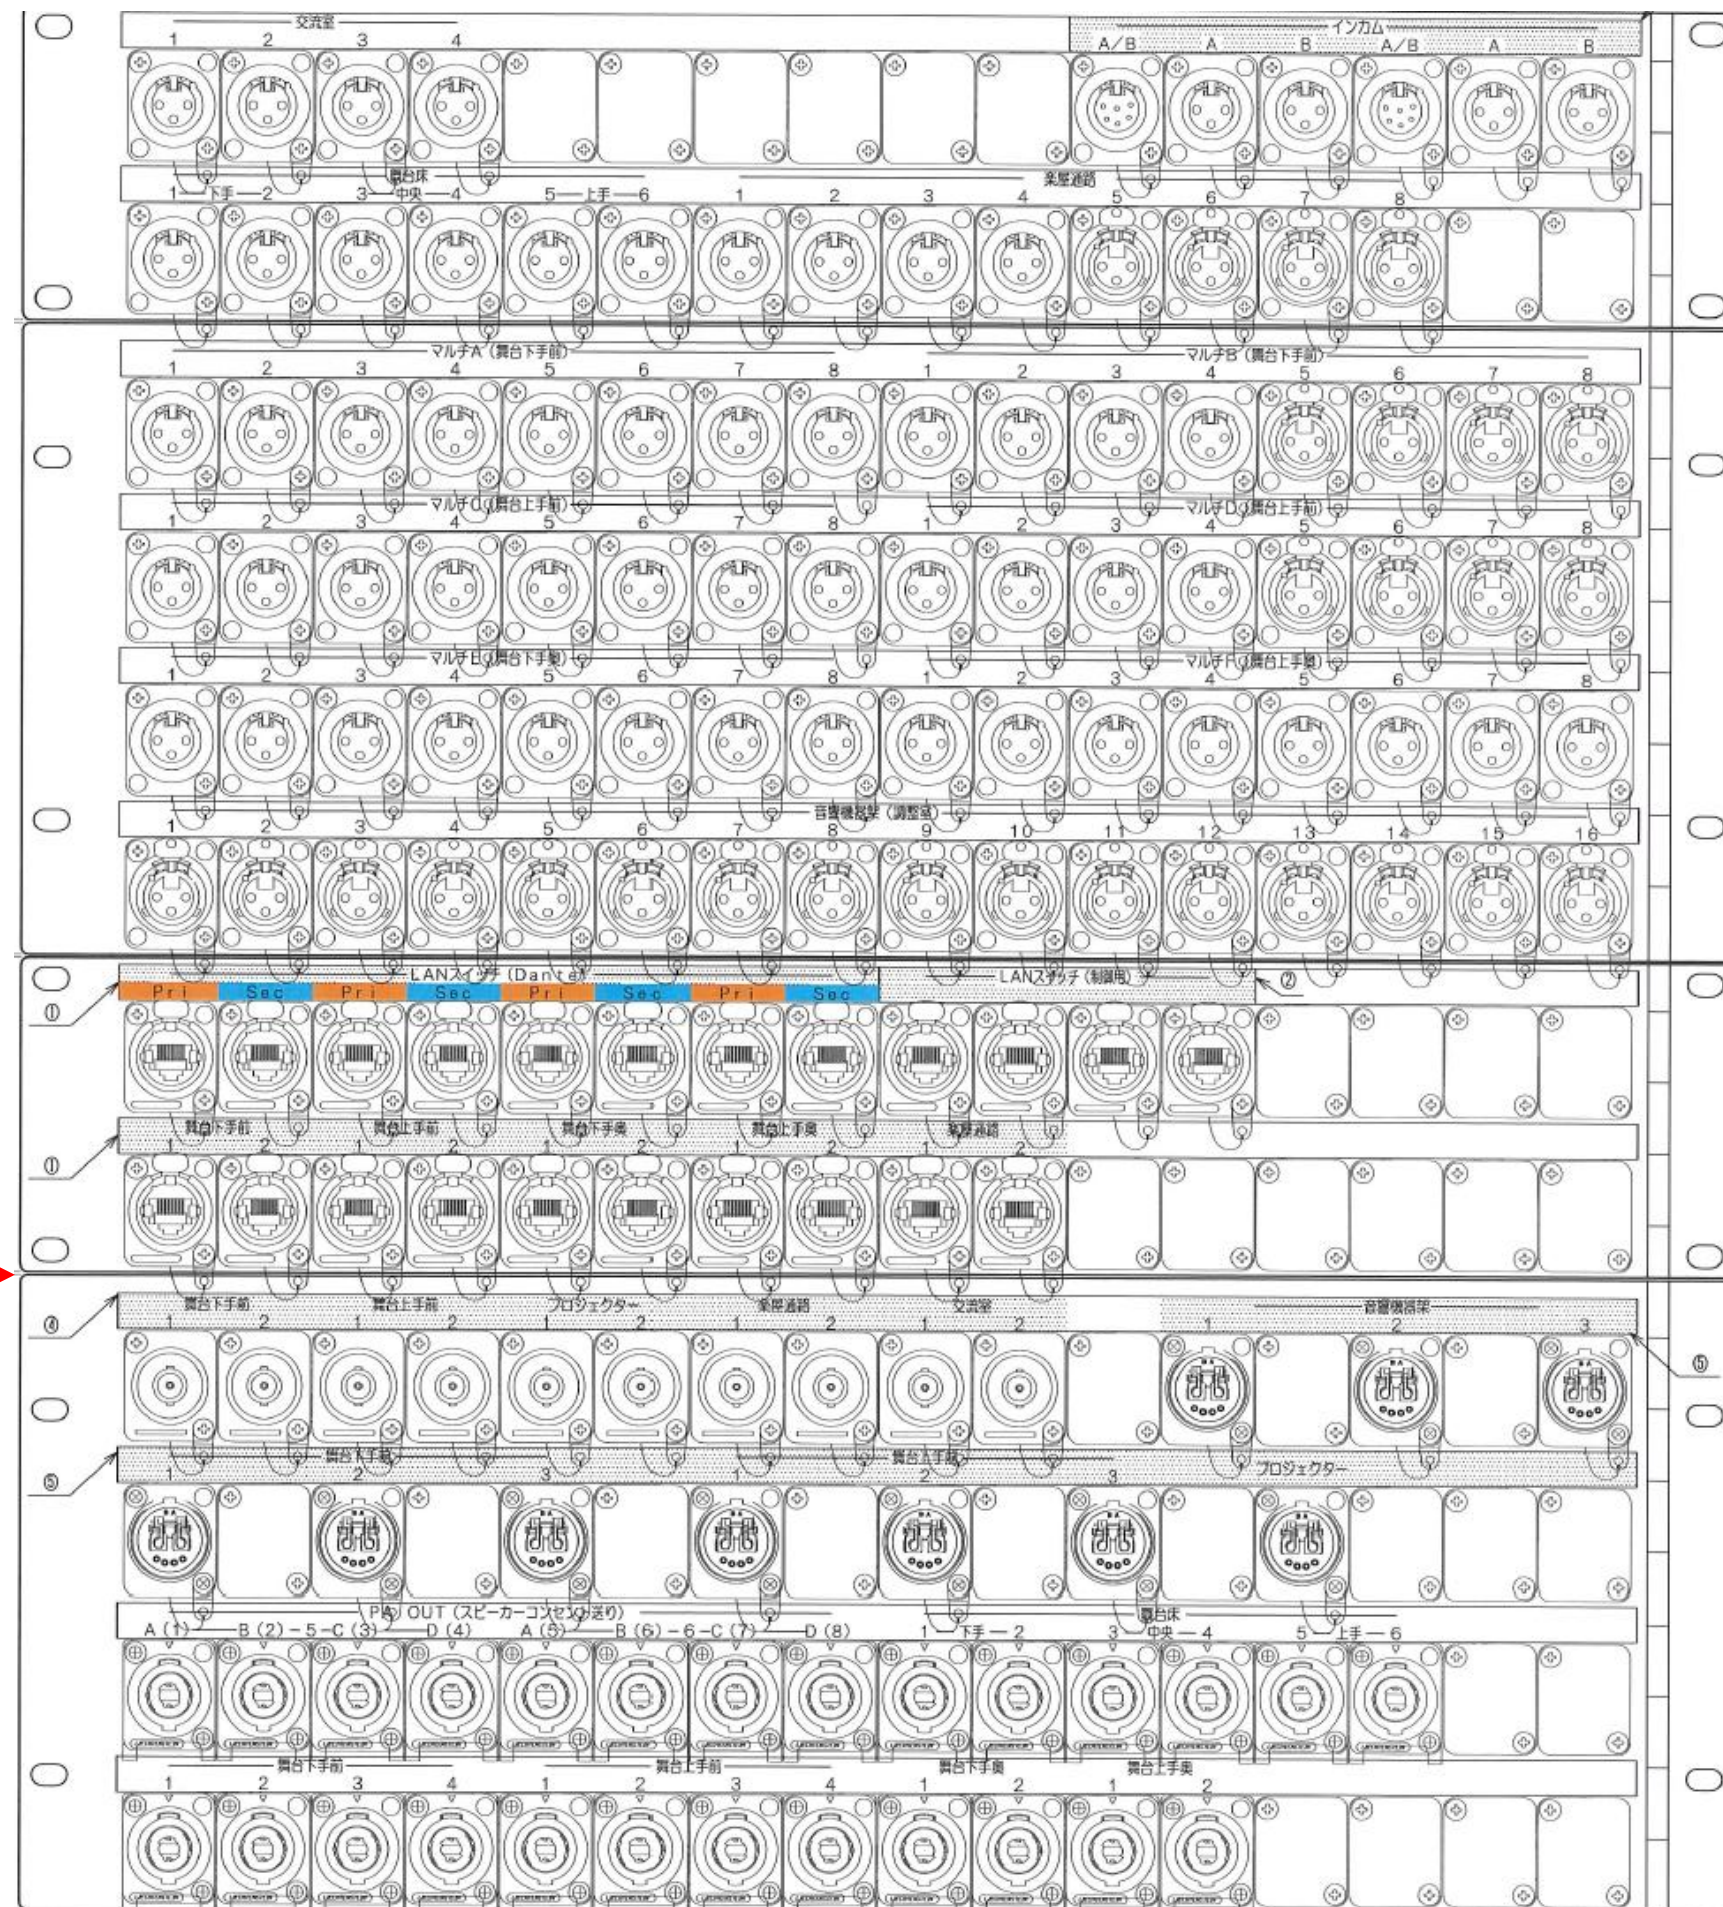

※間にYAMAHA Rio1608-D2挿入